


Mieszkanie nr 61

2 pokoje , 41.12 m²

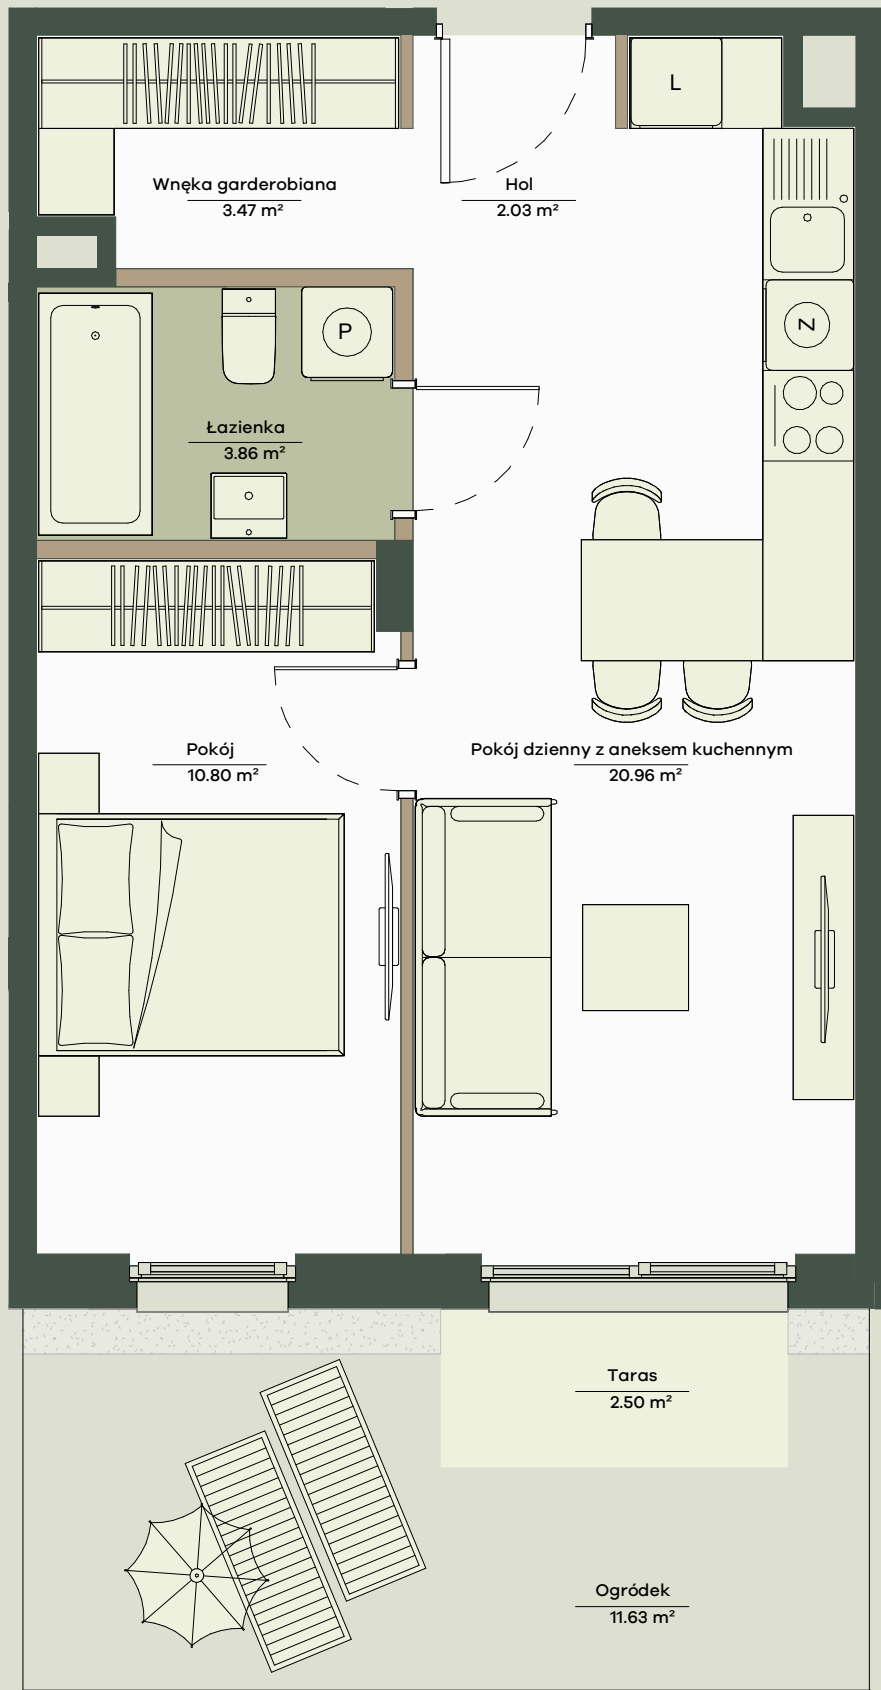

Onlylife

POWSIN

ul. Łukasza Drewny, Warszawa

B10 Budynek	K1 Klatka	O Piętro	61 Lokal nr
2 Liczba pokoi	41.12 m² Powierzchnia użytkowa		

Zestawienie powierzchni

Pokój dzienny z aneksem kuchennym	20.96m ²
Pokój	10.80m ²
Łazienka	3.86m ²
Wnęka garderobiana	3.47m ²
Hol	2.03m ²
Powierzchnia użytkowa	41.12 m²
Powierzchnia zajęta przez elementy nadające się do usunięcia lub innej aranżacji, w tym ścianki działowe nie będące elementem konstrukcji i nie zawierające szachtów instalacyjnych	0.43 m ²
Ogródek	11.63m²
Taras	2.50m²


Położenie mieszkania w budynku



Wartość
brutto PLN

APA WOJCIECHOWSKI Potułkały Development
ARCHITEKCI Sp. z o.o.

www.apartamentyonlylife.pl

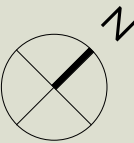

0 1 2 3 4 5m

1. Aranżacja lokalu mieszkalnego przedstawiona na rzucie jest przykładowa.
2. Powierzchnia użytkowa lokalu określona jest na podstawie Rozporządzenia Ministra Rozwoju z dnia 11 września 2020 r. w sprawie szczegółowego zakresu i formy projektu budowlanego oraz uwzględnieniu treści Polskiej Normy PN-ISO 9836:2022-07
3. Niniejsza karta katalogowa opracowana została na podstawie projektu budowlanego. W toku dalszego projektowania, budowy lub zmian lokatorskich, mogą nastąpić zmiany w stosunku do informacji zawartych na karcie katalogowej, w szczególności w zakresie: powierzchni użytkowej, układu pomieszczeń oraz usytuowania lub powierzchni zajętej przez elementy nadające się do usunięcia lub innej aranżacji, takie jak np. ścianki działowe.
4. Informacje na karcie nie stanowią oferty handlowej w rozumieniu art. 66 kodeksu cywilnego.