
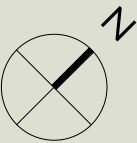


Mieszkanie nr 63

3 pokoje , 67.71 m²

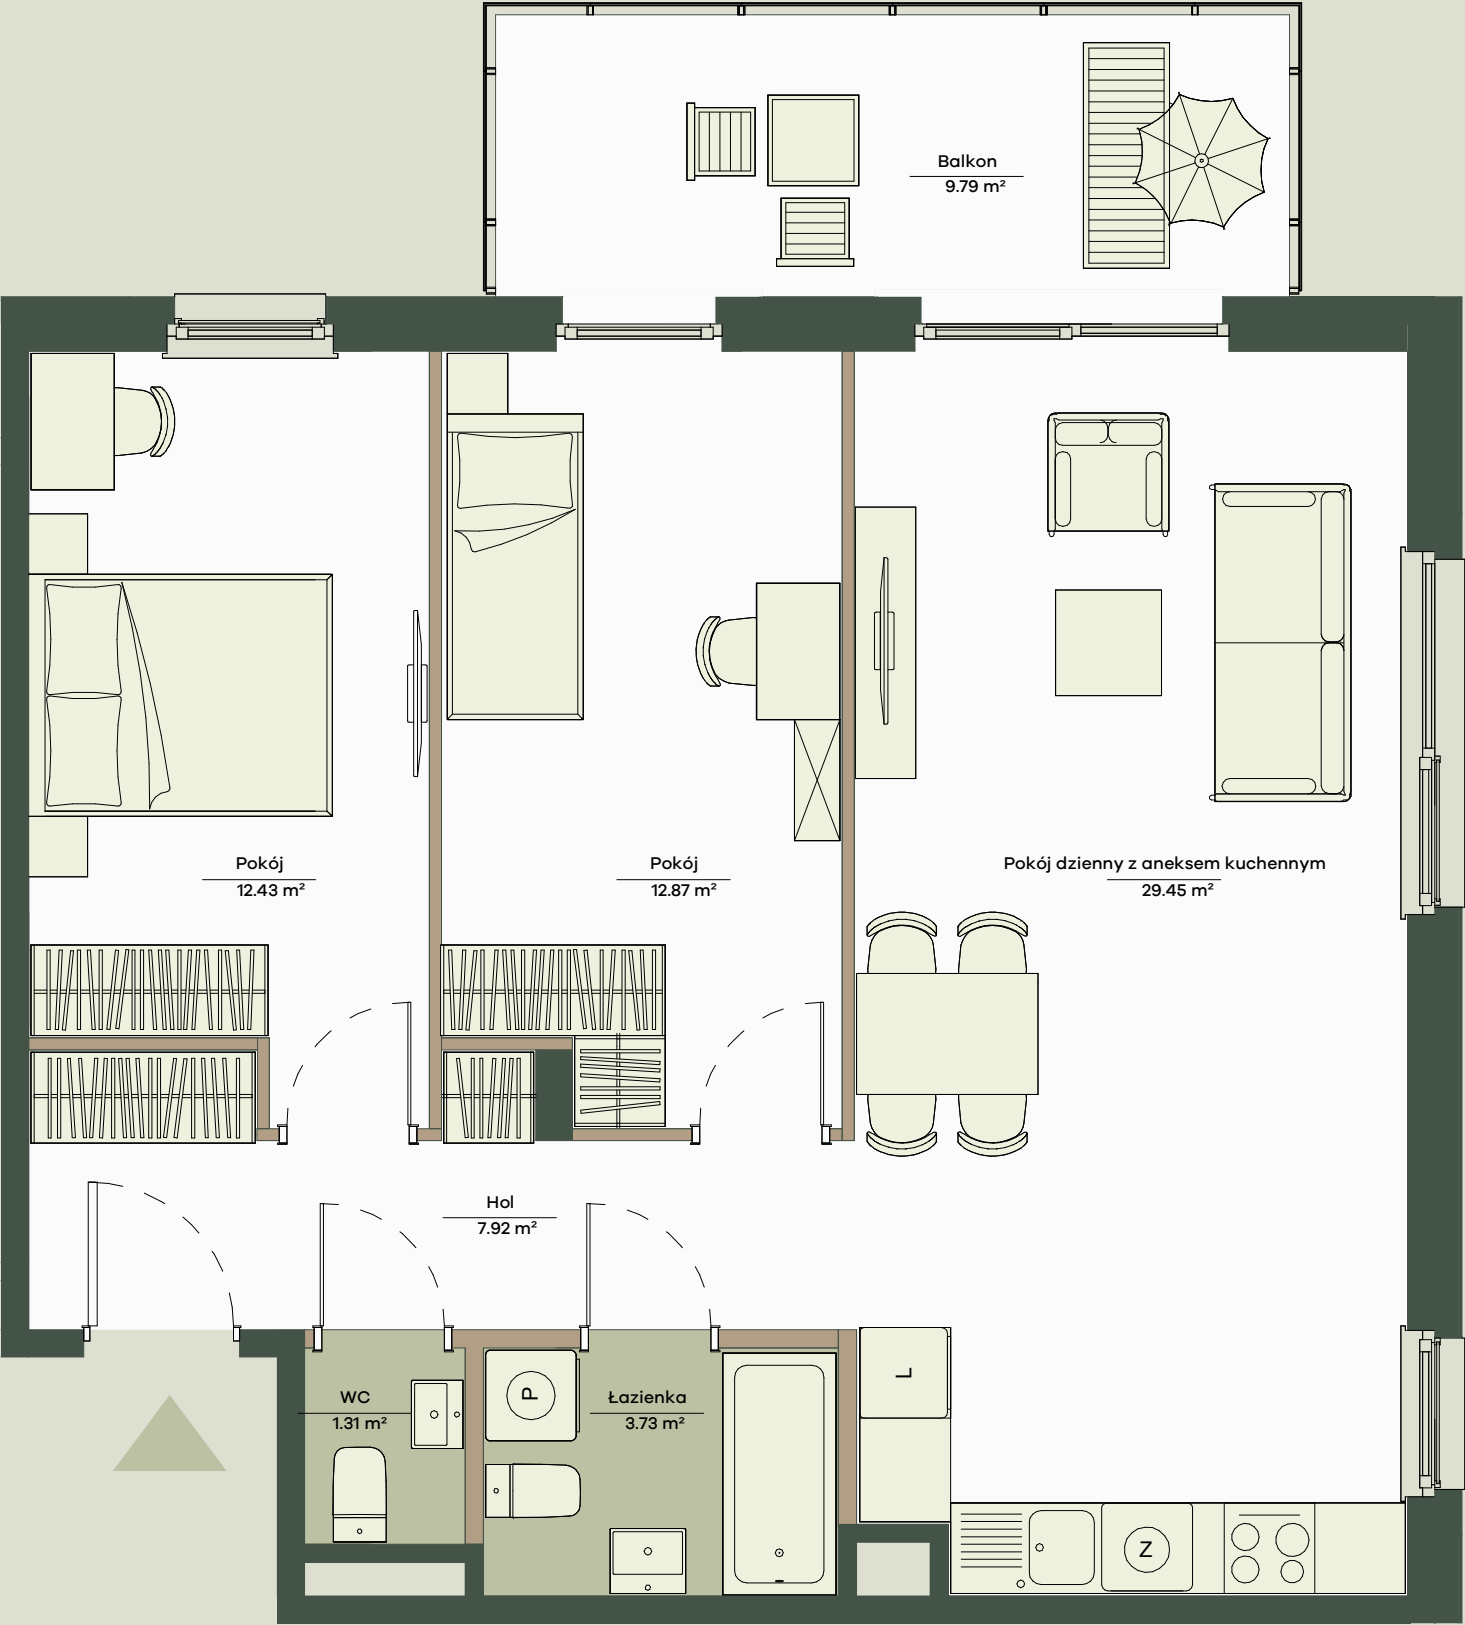

1. Aranżacja lokalu mieszkalnego przedstawiona na rzucie jest przykładowa.
2. Powierzchnia użytkowa lokalu określona jest na podstawie Rozporządzenia Ministra Rozwoju z dnia 11 września 2020 r. w sprawie szczegółowego zakresu i formy projektu budowlanego oraz uwzględnieniu treści Polskiej Normy PN-ISO 9836:2022-07
3. Niniejsza karta katalogowa opracowana została na podstawie projektu budowlanego. W toku dalszego projektowania, budowy lub zmian lokatorskich, mogą nastąpić zmiany w stosunku do informacji zawartych na karcie katalogowej, w szczególności w zakresie: powierzchni użytkowej, układu pomieszczeń oraz usytuowania lub powierzchni zajętej przez elementy nadające się do usunięcia lub innej aranżacji, takie jak np. ścianki działowe.
4. Informacje na karcie nie stanowią oferty handlowej w rozumieniu art. 66 kodeksu cywilnego.

Onlylife

POWSIN

ul. Łukasza Drewny, Warszawa

B10 Budynek	K1 Klatka	1 Piętro	63 Lokal nr
3 Liczba pokoi	67.71 m ² Powierzchnia użytkowa		

Zestawienie powierzchni

Pokój dzienny z aneksem kuchennym	29.45m ²
Pokój	12.87m ²
Pokój	12.43m ²
Hol	7.92m ²
Łazienka	3.73m ²
WC	1.31m ²
Powierzchnia użytkowa	67.71 m²
Powierzchnia zajęta przez elementy nadające się do usunięcia lub innej aranżacji, w tym ścianki działowe nie będące elementem konstrukcji i nie zawierające szachtów instalacyjnych	1.31 m ²
Balkon	9.79m²

Położenie mieszkania w budynku



Wartość brutto PLN
