
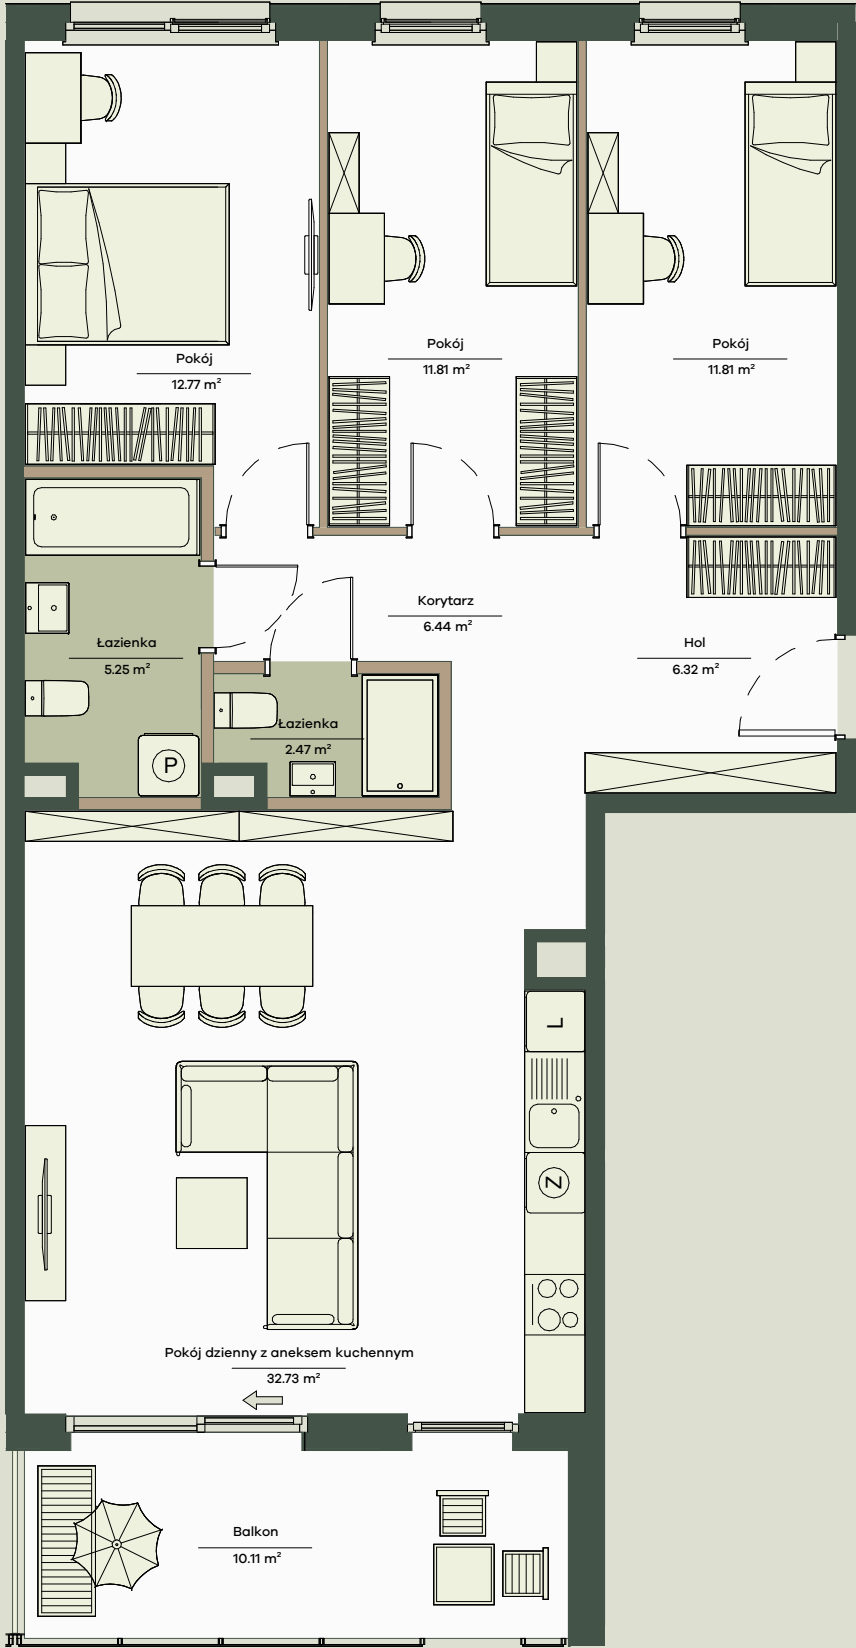


# Mieszkanie nr 70

4 pokoje , 89.60 m<sup>2</sup>

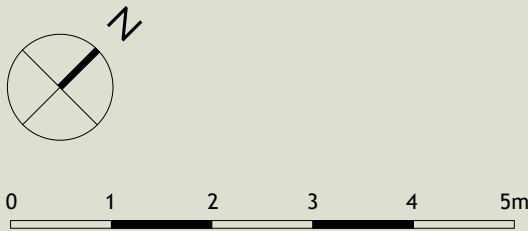

# Onlylife

## POWSIN

ul. Łukasza Drewny, Warszawa

|                          |                                                     |                    |                       |
|--------------------------|-----------------------------------------------------|--------------------|-----------------------|
| <b>B10</b><br>Budynek    | <b>K1</b><br>Klatka                                 | <b>2</b><br>Piętro | <b>70</b><br>Lokal nr |
| <b>4</b><br>Liczba pokoi | <b>89.60 m<sup>2</sup></b><br>Powierzchnia użytkowa |                    |                       |

### Zestawienie powierzchni

|   |                            |
|---|----------------------------|
| Pokój dzienny z aneksem kuchennym   | 32.73m <sup>2</sup>        |
| Pokój   | 12.77m <sup>2</sup>        |
| Pokój   | 11.81m <sup>2</sup>        |
| Pokój   | 11.81m <sup>2</sup>        |
| Korytarz   | 6.44m <sup>2</sup>         |
| Hol   | 6.32m <sup>2</sup>         |
| Łazienka   | 5.25m <sup>2</sup>         |
| Łazienka   | 2.47m <sup>2</sup>         |
| <b>Powierzchnia użytkowa</b>   | <b>89.60 m<sup>2</sup></b> |
| Powierzchnia zajęta przez elementy nadające się do usunięcia lub innej aranżacji, w tym ścianki działowe nie będące elementem konstrukcji i nie zawierające szachtów instalacyjnych | 1.27 m <sup>2</sup>        |
| <b>Balkon</b>   | <b>10.11m<sup>2</sup></b>  |

### Położenie mieszkania w budynku



|                    |
|--------------------|
| Wartość brutto PLN |
|--------------------|

- Aranżacja lokalu mieszkalnego przedstawiona na rzucie jest przykładowa.
- Powierzchnia użytkowa lokalu określona jest na podstawie Rozporządzenia Ministra Rozwoju z dnia 11 września 2020 r. w sprawie szczegółowego zakresu i formy projektu budowlanego oraz uwzględnieniu treści Polskiej Normy PN-ISO 9836:2022-07
- Niniejsza karta katalogowa opracowana została na podstawie projektu budowlanego. W toku dalszego projektowania, budowy lub zmian lokatorskich, mogą nastąpić zmiany w stosunku do informacji zawartych na karcie katalogowej, w szczególności w zakresie: powierzchni użytkowej, układu pomieszczeń oraz usytuowania lub powierzchni zajętej przez elementy nadające się do usunięcia lub innej aranżacji, takie jak np. ścianki działowe.
- Informacje na karcie nie stanowią oferty handlowej w rozumieniu art. 66 kodeksu cywilnego.

**APA** WOJCIECHOWSKI Potułkały Development  
ARCHITEKCI Sp. z o.o.

[www.apartamentyonlylife.pl](http://www.apartamentyonlylife.pl)