


Mieszkanie nr 74

4 pokoje , 71.24 m²

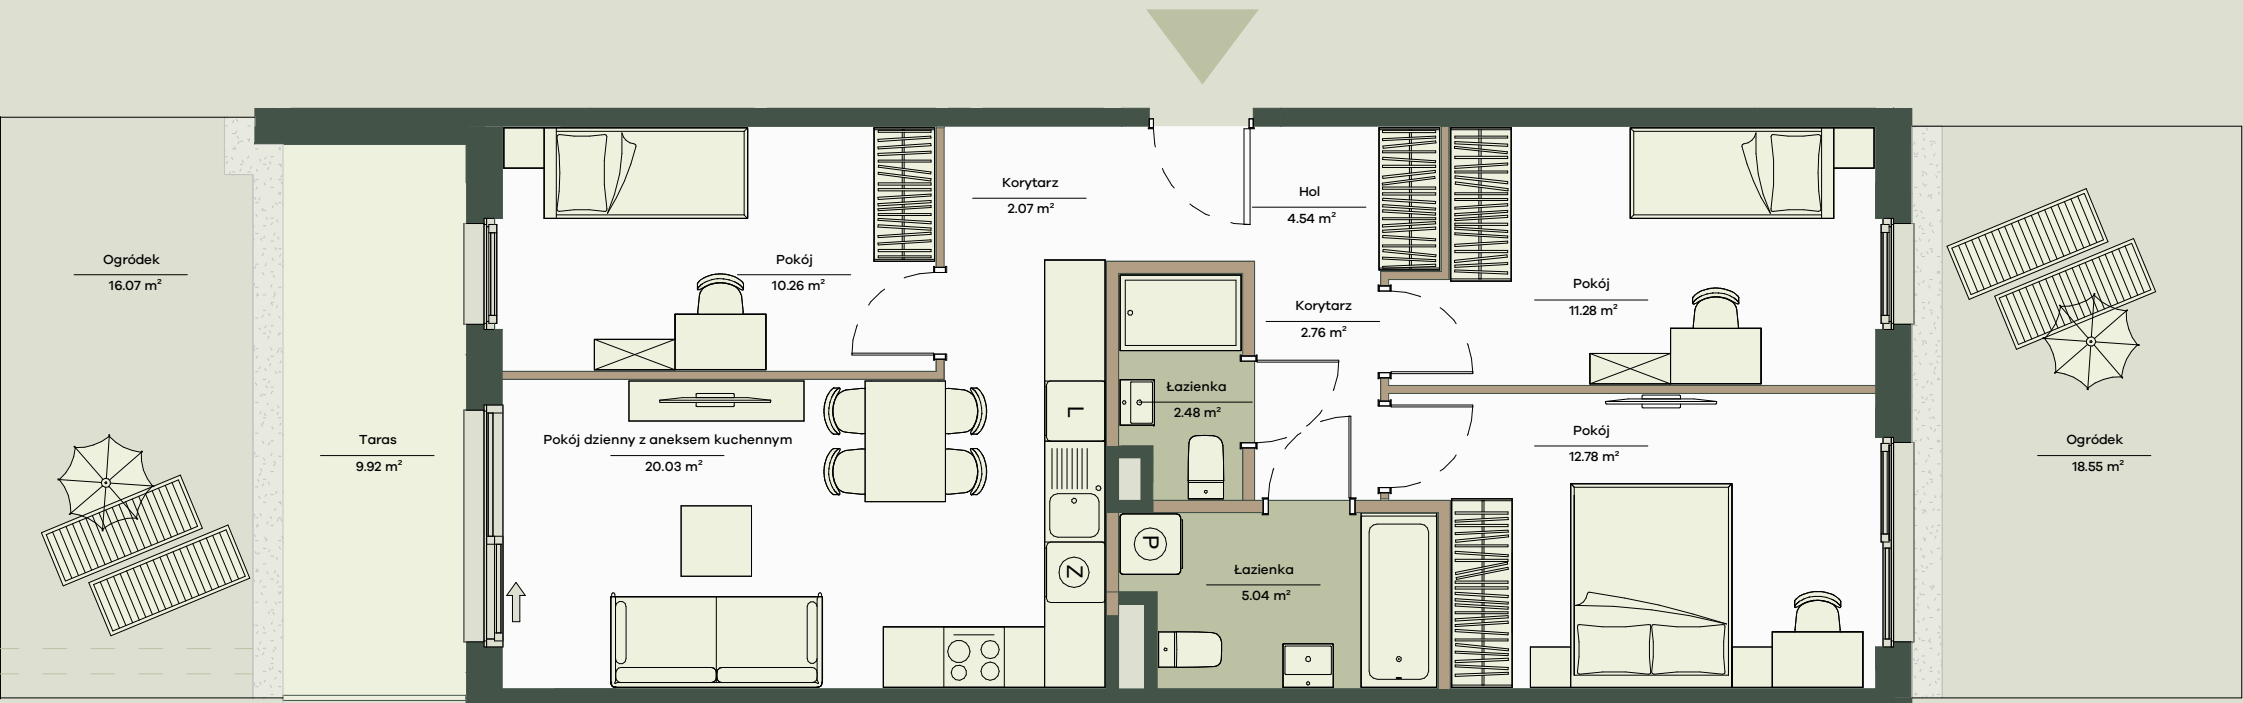

Legenda

- Projektowane odprowadzanie wód deszczowych z dachu do ogrodów deszczowych

- Aranżacja lokalu mieszkalnego przedstawiona na rzucie jest przykładowa.
- Powierzchnia użytkowa lokalu określona jest na podstawie Rozporządzenia Ministra Rozwoju z dnia 11 września 2020 r. w sprawie szczegółowego zakresu i formy projektu budowlanego oraz uwzględnieniu treści Polskiej Normy PN-ISO 9836:2022-07
- Niniejsza karta katalogowa opracowana została na podstawie projektu budowlanego. W toku dalszego projektowania, budowy lub zmian lokatorskich, mogą nastąpić zmiany w stosunku do informacji zawartych na karcie katalogowej, w szczególności w zakresie: powierzchni użytkowej, układu pomieszczeń oraz usytuowania lub powierzchni zajętej przez elementy nadające się do usunięcia lub innej aranżacji, takie jak np. ścianki działowe.
- Informacje na karcie nie stanowią oferty handlowej w rozumieniu art. 66 kodeksu cywilnego.

Onlylife

POWSIN


ul. Łukasza Drewny, Warszawa

B10 Budynek	K2 Klatka	O Piętro	74 Lokal nr
4 Liczba pokoi	71.24 m² Powierzchnia użytkowa		

Zestawienie powierzchni

Pokój dzienny z aneksem kuchennym	20.03m ²	
Pokój	12.78m ²	
Pokój	11.28m ²	
Pokój	10.26m ²	
Łazienka	5.04m ²	
Hol	4.54m ²	
Korytarz	2.76m ²	
Łazienka	2.48m ²	
Korytarz	2.07m ²	
Powierzchnia użytkowa		71.24 m²
Powierzchnia zajęta przez elementy nadające się do usunięcia lub innej aranżacji, w tym ścianki działowe nie będące elementem konstrukcji i nie zawierające szachtów instalacyjnych		0.55 m²
Ogródek	18.55m ²	
Ogródek	16.07m ²	
Taras	9.92m ²	

Położenie mieszkania w budynku

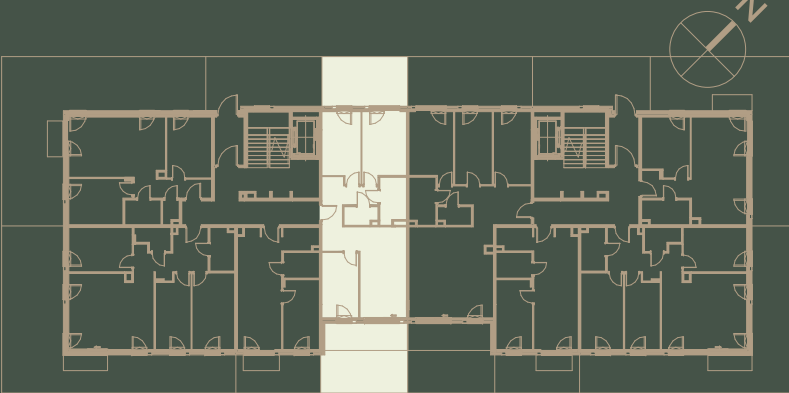

Wartość
brutto PLN

APA WOJCIECHOWSKI Potułka Development
ARCHITEKCI Sp. z o.o.

www.apartamentyonlylife.pl