
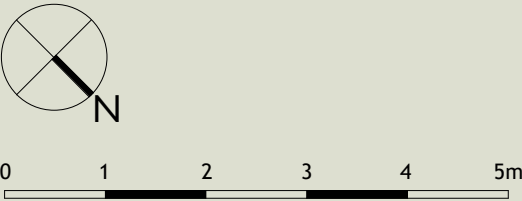


Mieszkanie nr 52

4 pokoje , 72.04 m²

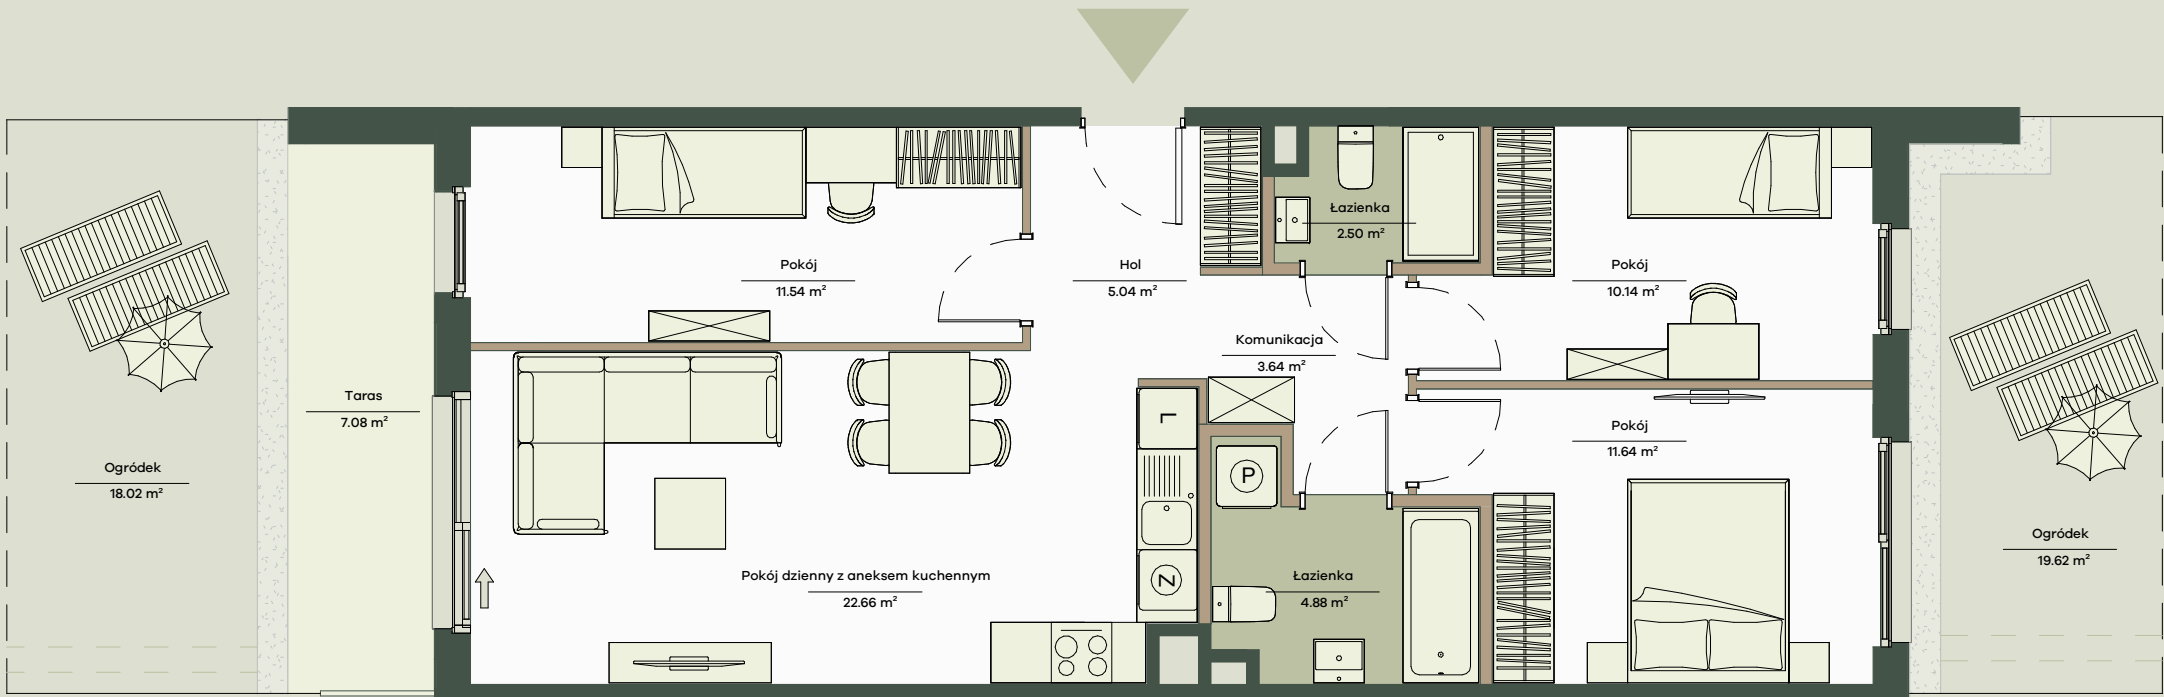

Legenda

--- Projektowane odprowadzanie wód deszczowych z dachu do ogrodów deszczowych

- Aranżacja lokalu mieszkalnego przedstawiona na rzucie jest przykładowa.
- Powierzchnia użytkowa lokalu określona jest na podstawie Rozporządzenia Ministra Rozwoju z dnia 11 września 2020 r. w sprawie szczegółowego zakresu i formy projektu budowlanego oraz uwzględnieniu treści Polskiej Normy PN-ISO 9836:2022-07
- Niniejsza karta katalogowa opracowana została na podstawie projektu budowlanego. W toku dalszego projektowania, budowy lub zmian lokatorskich, mogą nastąpić zmiany w stosunku do informacji zawartych na karcie katalogowej, w szczególności w zakresie: powierzchni użytkowej, układu pomieszczeń oraz usytuowania lub powierzchni zajętej przez elementy nadające się do usunięcia lub innej aranżacji, takie jak np. ścianki działowe.
- Informacje na karcie nie stanowią oferty handlowej w rozumieniu art. 66 kodeksu cywilnego.

Onlylife

POWSIN


ul. Łukasza Drewny, Warszawa

B9 Budynek	K2 Klatka	0 Piętro	52 Lokal nr
4 Liczba pokoi	72.04 m ² Powierzchnia użytkowa		

Zestawienie powierzchni

Pokój dzienny z aneksem kuchennym	22.66m ²	
Pokój	11.64m ²	
Pokój	11.54m ²	
Pokój	10.14m ²	
Hol	5.04m ²	
Łazienka	4.88m ²	
Komunikacja	3.64m ²	
Łazienka	2.50m ²	
Powierzchnia użytkowa		72.04 m ²
Powierzchnia zajęta przez elementy nadające się do usunięcia lub innej aranżacji, w tym ścianki działowe nie będące elementem konstrukcji i nie zawierające szachtów instalacyjnych		1.40 m ²
Ogródek	19.62m ²	
Ogródek	18.02m ²	
Taras	7.08m ²	

Położenie mieszkania w budynku

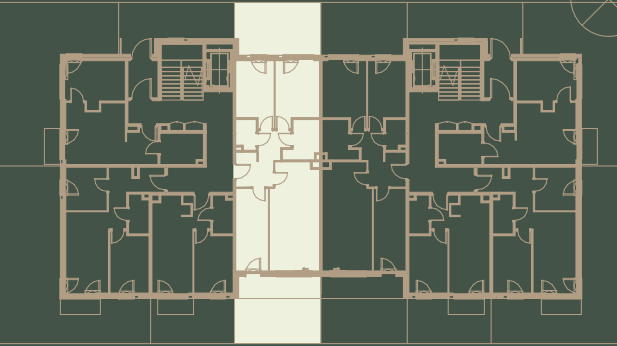

Wartość brutto PLN

APA WOJCIECHOWSKI Potułka Development
ARCHITEKCI Sp. z o.o.

www.apartamentyonlylife.pl