



Mieszkanie nr 56

4 pokoje , 68.58 m²

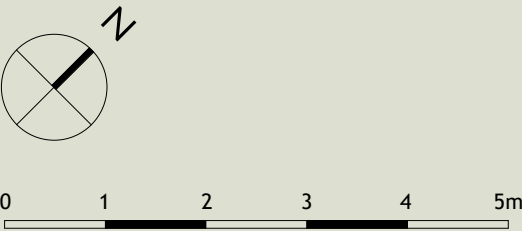

- Aranżacja lokalu mieszkalnego przedstawiona na rzucie jest przykładowa.
- Powierzchnia użytkowa lokalu określona jest na podstawie Rozporządzenia Ministra Rozwoju z dnia 11 września 2020 r. w sprawie szczegółowego zakresu i formy projektu budowlanego oraz uwzględnieniu treści Polskiej Normy PN-ISO 9836:2022-07
- Niniejsza karta katalogowa opracowana została na podstawie projektu budowlanego. W toku dalszego projektowania, budowy lub zmian lokatorskich, mogą nastąpić zmiany w stosunku do informacji zawartych na karcie katalogowej, w szczególności w zakresie: powierzchni użytkowej, układu pomieszczeń oraz usytuowania lub powierzchni zajętej przez elementy nadające się do usunięcia lub innej aranżacji, takie jak np. ścianki działowe.
- Informacje na karcie nie stanowią oferty handlowej w rozumieniu art. 66 kodeksu cywilnego.

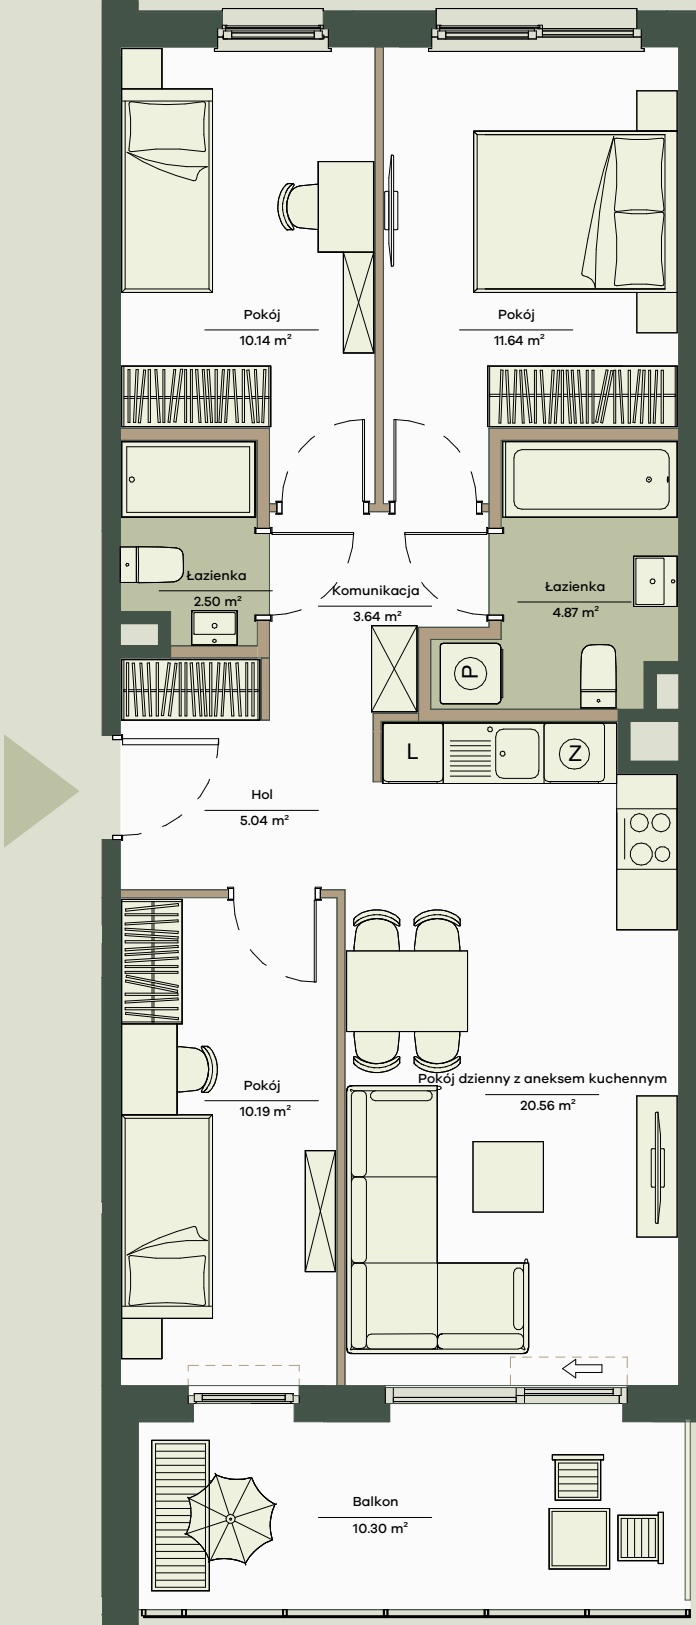

Legenda

Stopień wyjściowy na taras/balkon do wykonania przez Nabywcę we własnym zakresie

Onlylife

POWSIN


ul. Łukasza Drewny, Warszawa

B9 Budynek	K2 Klatka	1 Piętro	56 Lokal nr
4 Liczba pokoi	68.58 m² Powierzchnia użytkowa		

Zestawienie powierzchni

Pokój dzienny z aneksem kuchennym	20.56m ²
Pokój	11.64m ²
Pokój	10.19m ²
Pokój	10.14m ²
Hol	5.04m ²
Łazienka	4.87m ²
Komunikacja	3.64m ²
Łazienka	2.50m ²
Powierzchnia użytkowa	68.58 m²
Powierzchnia zajęta przez elementy nadające się do usunięcia lub innej aranżacji, w tym ścianki działowe nie będące elementem konstrukcji i nie zawierające szachtów instalacyjnych	1.35 m ²
Balkon	10.30m²

Położenie mieszkania w budynku

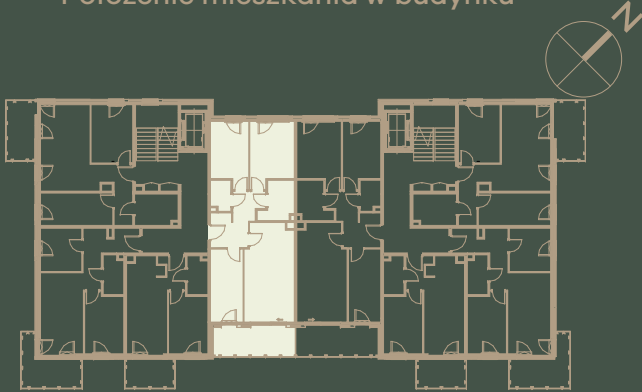

Wartość brutto PLN

APA WOJCIECHOWSKI Potułka Development
ARCHITEKCI Sp. z o.o.

www.apartamentyonlylife.pl