


MIESZKANIE NR 47 • 3 POKOJE • 55,57 m²

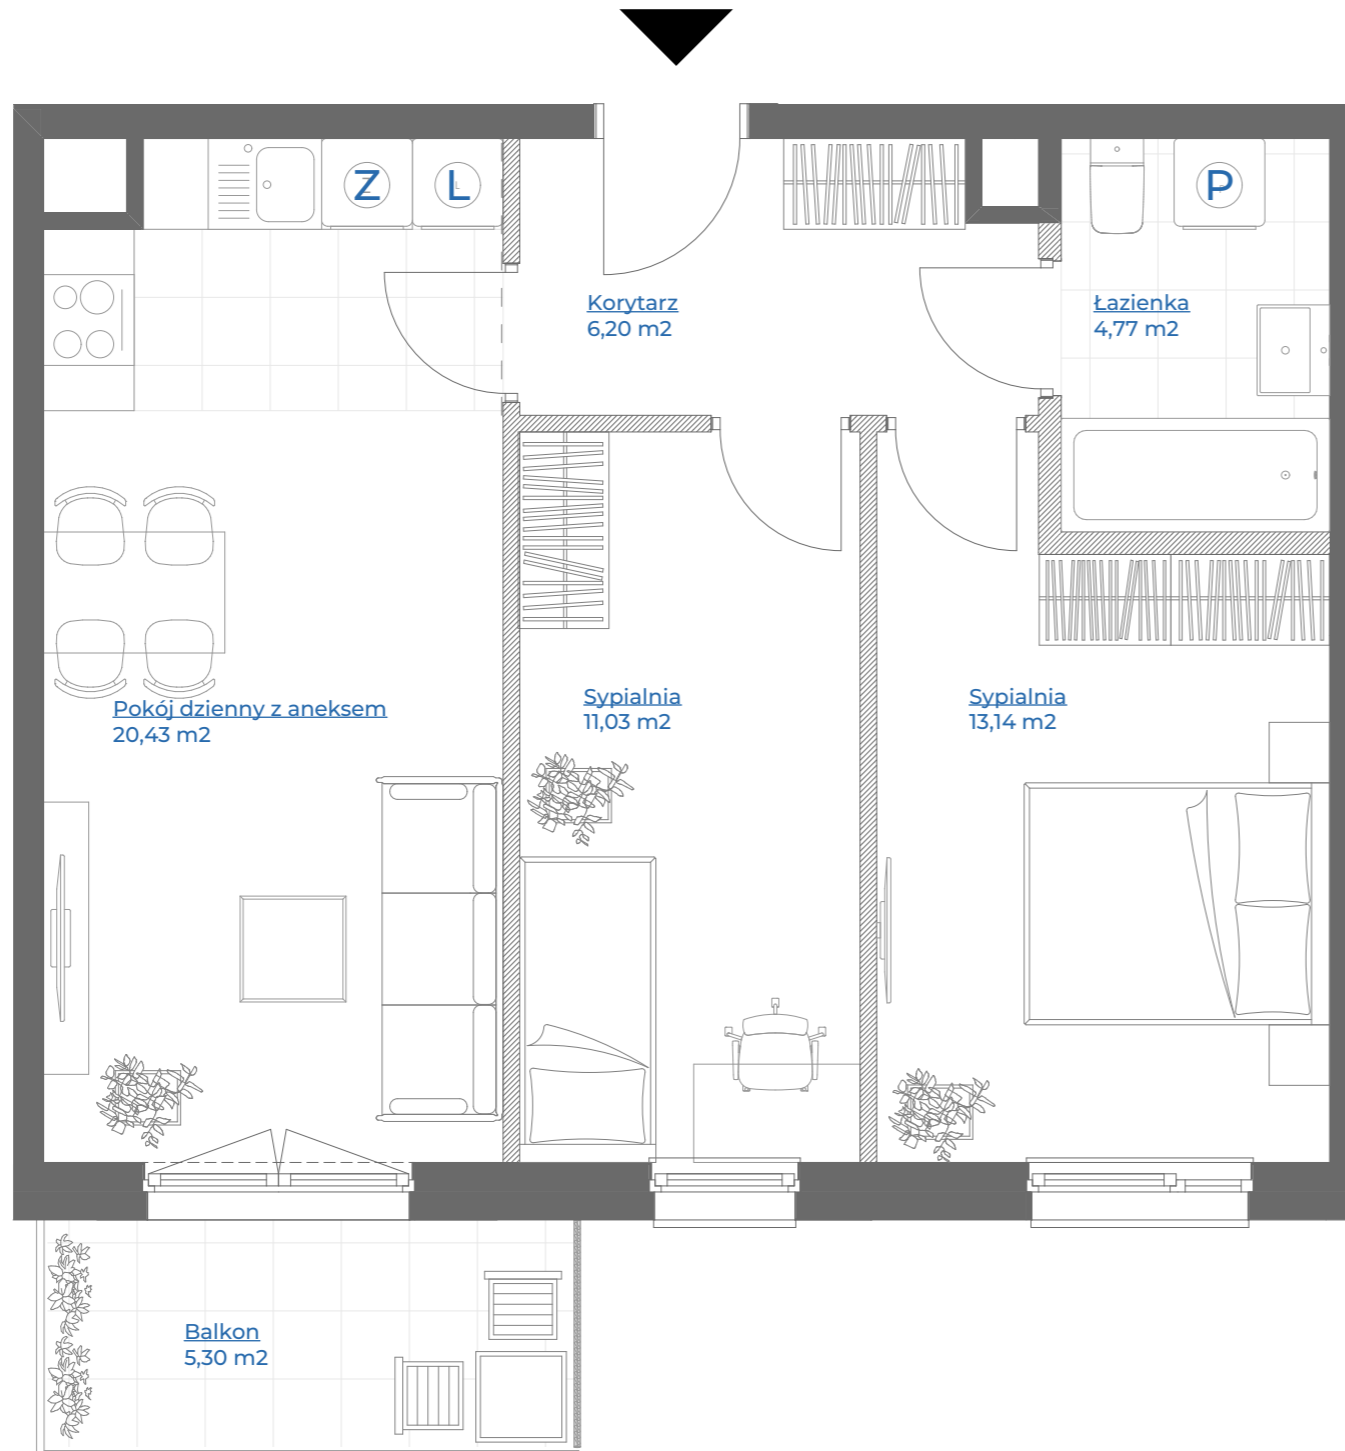

spravia

Spravia Sp. z o.o.
www.spravia.pl

KAMIENICA PRZY *Kinzie*

Poznań,
ul. Dąbrowskiego
dzielnica Jeżyce

DANE LOKALU :

LOKAL NR	LICZBA POKOI	POW. UŻYTKOWA
47	3	55,57 m ²
BUDYNEK	KLATKA NR	PIĘTRO
B	B	4


ZESTAWIENIE POWIERZCHNI

Korytarz	6,20 m ²
Łazienka	4,77 m ²
Sypialnia	11,03 m ²
Sypialnia	13,14 m ²
Pokój dzienny z aneksem	20,43 m ²
	<u>55,57 m²</u>

Powierzchnia zajęta przez elementy nadające się do usunięcia lub innej aranżacji, w tym ścianki działowe nie będące elementem konstrukcji i nie zawierające szachtów instalacyjnych 1,59 m²

Balkon 5,30 m²

POŁOŻENIE MIESZKANIA W BUDYNKU

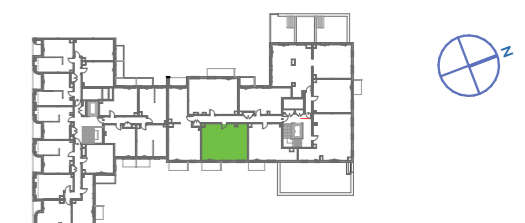

WARTOŚĆ
BRUTTO (PLN):

PROJEKTANT

LAB3
ARCHITEKCI

Uwaga:

- Aranżacja lokalu usługowego przedstawiona na rzucie jest przykładowa.
- Powierzchnia użytkowa lokalu określona jest na podstawie Rozporządzenia Ministra Rozwoju z dnia 11 września 2020 r. w sprawie szczegółowego zakresu i formy projektu budowlanego oraz uwzględnieniu treści Polskiej Normy PN-ISO 9836:2022-07.
- Niniejsza karta katalogowa opracowana została na podstawie projektu technicznego. W toku dalszego projektowania, budowy lub zmian lokatorskich, mogą nastąpić zmiany w stosunku do informacji zawartych na karcie katalogowej, w szczególności w zakresie: powierzchni użytkowej, układu pomieszczeń oraz usytuowania lub powierzchni zajętej przez elementy nadające się do demontażu, takie jak np. ścianki działowe.
- Informacje na karcie nie stanowią oferty handlowej w rozumieniu art. 66 kodeksu cywilnego.

0 1 2 3 4 5m