


# MIESZKANIE NR 23 • 2 POKOJE • 40,97 m<sup>2</sup>

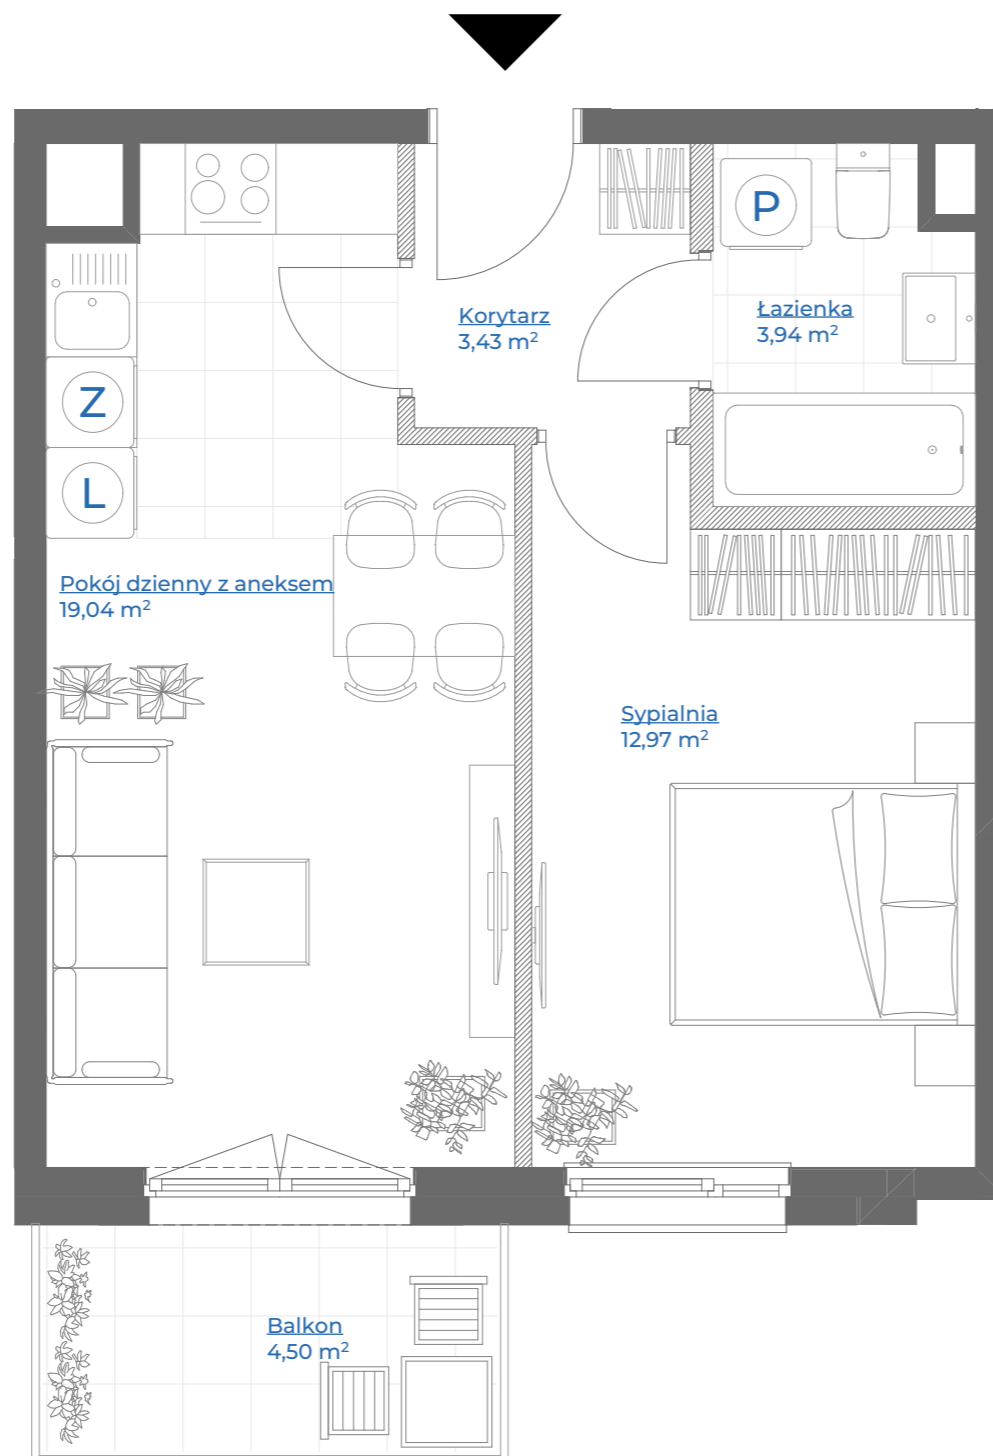

## spravia

Spravia Sp. z o.o.  
www.spravia.pl

KAMIENICA  
PRZY  
*Kinzie*

Poznań,  
ul. Dąbrowskiego  
dzielnica Jeżyce

### DANE LOKALU :

LOKAL NR	LICZBA POKOI	POW. SPRZEDAŻOWA
23	2	40,97m <sup>2</sup>
BUDYNEK	KLATKA NR	PIĘTRO
A	B	2

### ZESTAWIENIE POWIERZCHNI

Korytarz	3,43 m <sup>2</sup>
Łazienka	3,94 m <sup>2</sup>
Sypialnia	12,97 m <sup>2</sup>
Pokój dzienny z aneksem	19,04 m <sup>2</sup>
	<b>39,38 m<sup>2</sup></b>

Powierzchnia zajęta przez elementy nadające się do demontażu, w tym ścianki działowe nie będące elementem konstrukcji i nie zawierające szachtów instalacyjnych 1,59 m<sup>2</sup>

Balkon 4,50 m<sup>2</sup>

### POŁOŻENIE MIESZKANIA W BUDYNKU



WARTOŚĆ  
BRUTTO (PLN):

PROJEKTANT

**LAB3**  
ARCHITEKCI

Uwaga:

1. Aranżacja lokalu mieszkalnego przedstawiona na rzucie jest przykładowa.
2. Powierzchnia sprzedażowa stanowi sumę powierzchni użytkowej lokalu oraz powierzchni lokalu zajętej przez elementy nadające się do demontażu, w tym ścianki działowe nie będące elementem konstrukcji i nie zawierające szachtów instalacyjnych.
3. Powierzchnia użytkowa lokalu określona jest na podstawie Rozporządzenia Ministra Rozwoju z dnia 11 września 2020 r. w sprawie szczegółowego zakresu i formy projektu budowlanego oraz uwzględnieniu treści Polskiej Normy PN-ISO 9836:2015-12.
4. Niniejsza karta katalogowa opracowana została na podstawie projektu technicznego. W toku dalszego projektowania, budowy lub zmian lokatorskich, mogą nastąpić zmiany w stosunku do informacji zawartych na karcie katalogowej, w szczególności w zakresie: powierzchni sprzedażowej, powierzchni użytkowej, układu pomieszczeń oraz usytuowania elementów nadających się do demontażu, takich jak np. ścianki działowe.
5. Informacje na karcie nie stanowią oferty handlowej w rozumieniu art. 66 kodeksu cywilnego.

0 1 2 3 4 5m