


MIESZKANIE NR 107 • 3 POKOJE • 52,97 m²

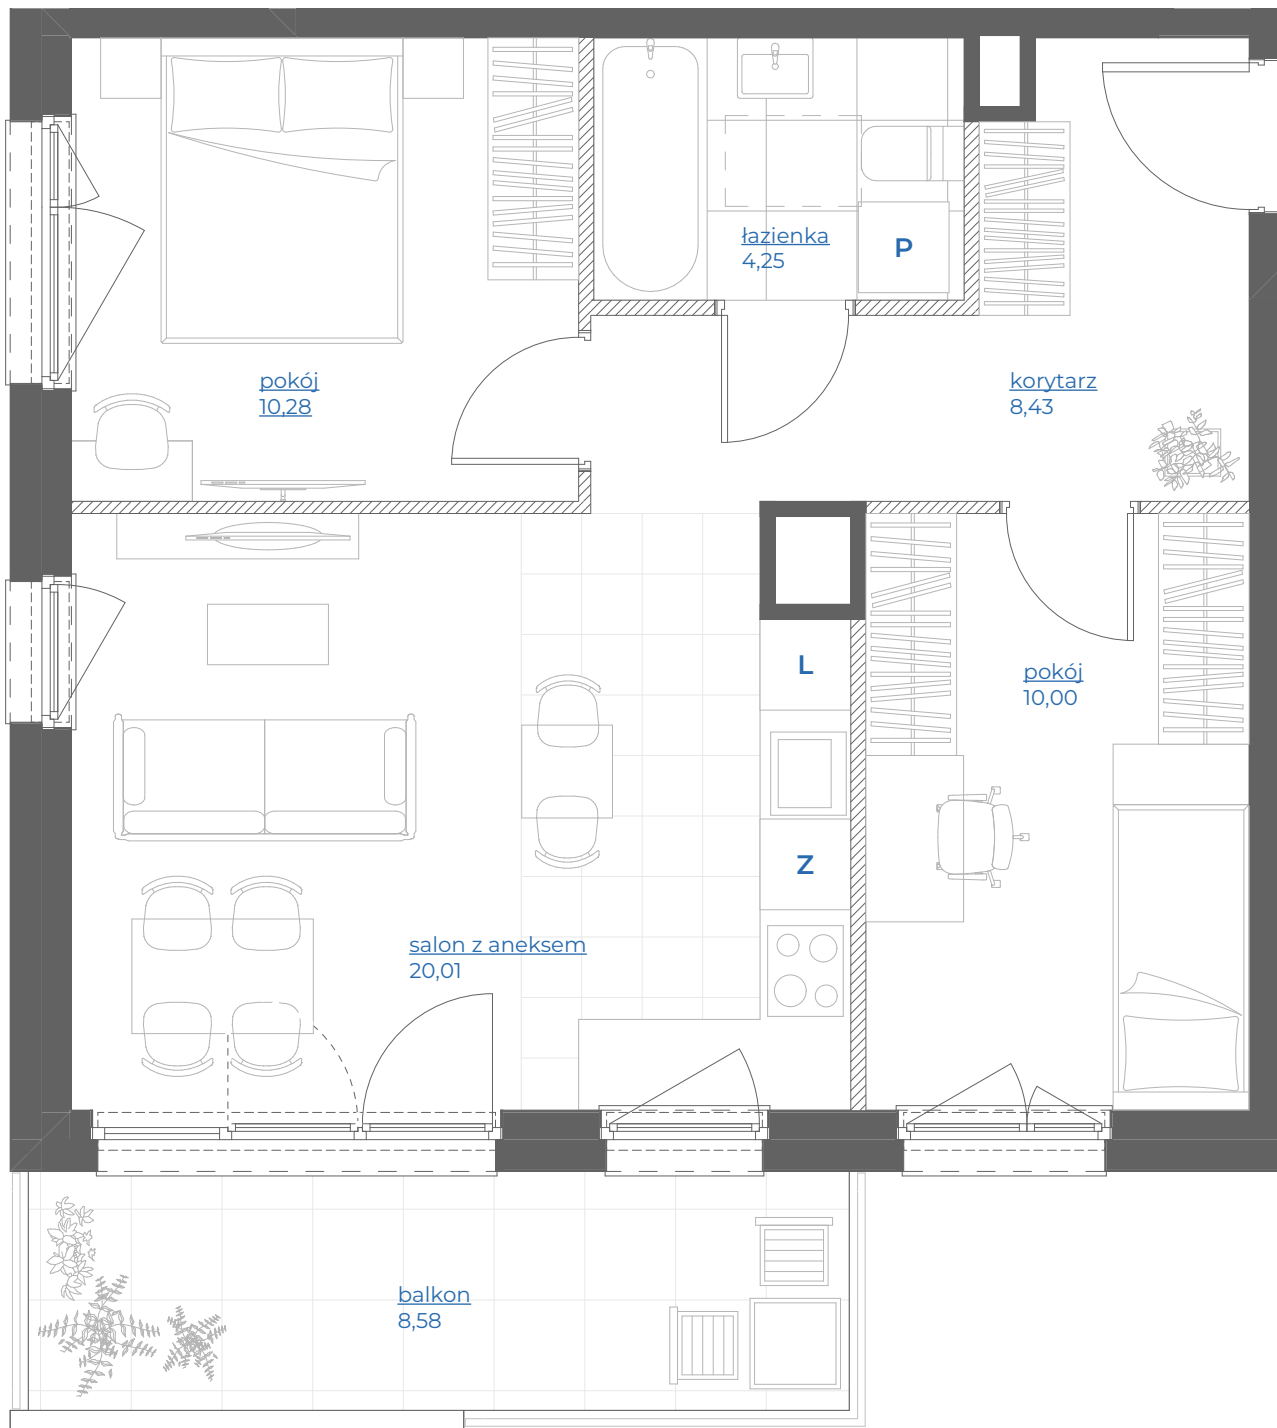

spravia

Spravia Jeleniogórska Sp. z o. o.
www.lesnymarcelin.pl



Poznań,
ul. Jeleniogórska
dzielnica Grunwald

DANE LOKALU :

LOKAL NR	LICZBA POKOI	POW. UŻYTKOWA
107	3	52,97
BUDYNEK	KLATKA NR	PIĘTRO
28	C	PIĘTRO +5

ZESTAWIENIE POWIERZCHNI


salon z aneksem	20,01
pokój	10,28
pokój	10,00
korytarz	8,43
łazienka	4,25
pow. użytkowa	52,97 m²

 Powierzchnia zajęta przez elementy nadające się do usunięcia lub innej aranżacji, w tym ścianki działowe nie będące elementami konstrukcji i nie zawierające szachtów instalacyjnych

1,44 m²

balkon 8,58

POŁOŻENIE MIESZKANIA W BUDYNKU

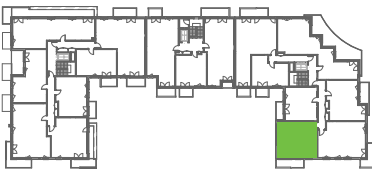

WARTOŚĆ
BRUTTO (PLN):

PROJEKTANT

iQU
BE
ARCHITEKCI

- Uwaga :
- Aranżacja lokalu mieszkalnego przedstawiona na rzucie jest przykładowa.
 - Powierzchnia użytkowa lokalu określona jest na podstawie Rozporządzenia Ministra Rozwoju z dnia 11 września 2020 r. w sprawie szczegółowego zakresu i formy projektu budowlanego oraz uwzględnieniu treści Polskiej Normy PN-ISO 9836:2022-07.
 - Niniejsza karta katalogowa opracowana została na podstawie projektu wykonawczego. W toku dalszego projektowania, budowy lub zmian lokatorskich, mogą nastąpić zmiany w stosunku do informacji zawartych na karcie katalogowej, w szczególności w zakresie: powierzchni użytkowej, układu pomieszczeń oraz usytuowania lub powierzchni zajętej przez elementy nadające się do usunięcia lub innej aranżacji, takie jak np. ścianki działowe.
 - Informacje na karcie nie stanowią oferty handlowej w rozumieniu art. 66 kodeksu cywilnego.

0 1 2 3 4 5m