


MIESZKANIE NR 51 • 4 POKOJE • 67,30 m²



spravia

Spravia Jeleniogórska Sp. z o. o.
www.lesnymarcelin.pl

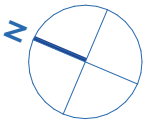

Poznań,
ul. Jeleniogórska
dzielnica Grunwald

DANE LOKALU :

LOKAL NR	LICZBA POKOI	POW. UŻYTKOWA
51	4	67,30
BUDYNEK	KLATKA NR	PIĘTRO
28	B	PARTER

ZESTAWIENIE POWIERZCHNI

salon z aneksem	20,49
pokój	11,11
pokój	10,08
pokój	10,04
korytarz	8,20
łazienka	4,45
wc	2,93
pow. użytkowa	67,30 m ²


Powierzchnia zajęta przez elementy nadające się do usunięcia lub innej aranżacji, w tym ścianki działowe nie będące elementami konstrukcji i nie zawierające szachtów instalacyjnych	2,09 m ²
taras 1	4,93
taras 2	3,60
ogródek 1	21,92
ogródek 2	26,19

POŁOŻENIE MIESZKANIA W BUDYNKU



WARTOŚĆ
BRUTTO (PLN):

PROJEKTANT

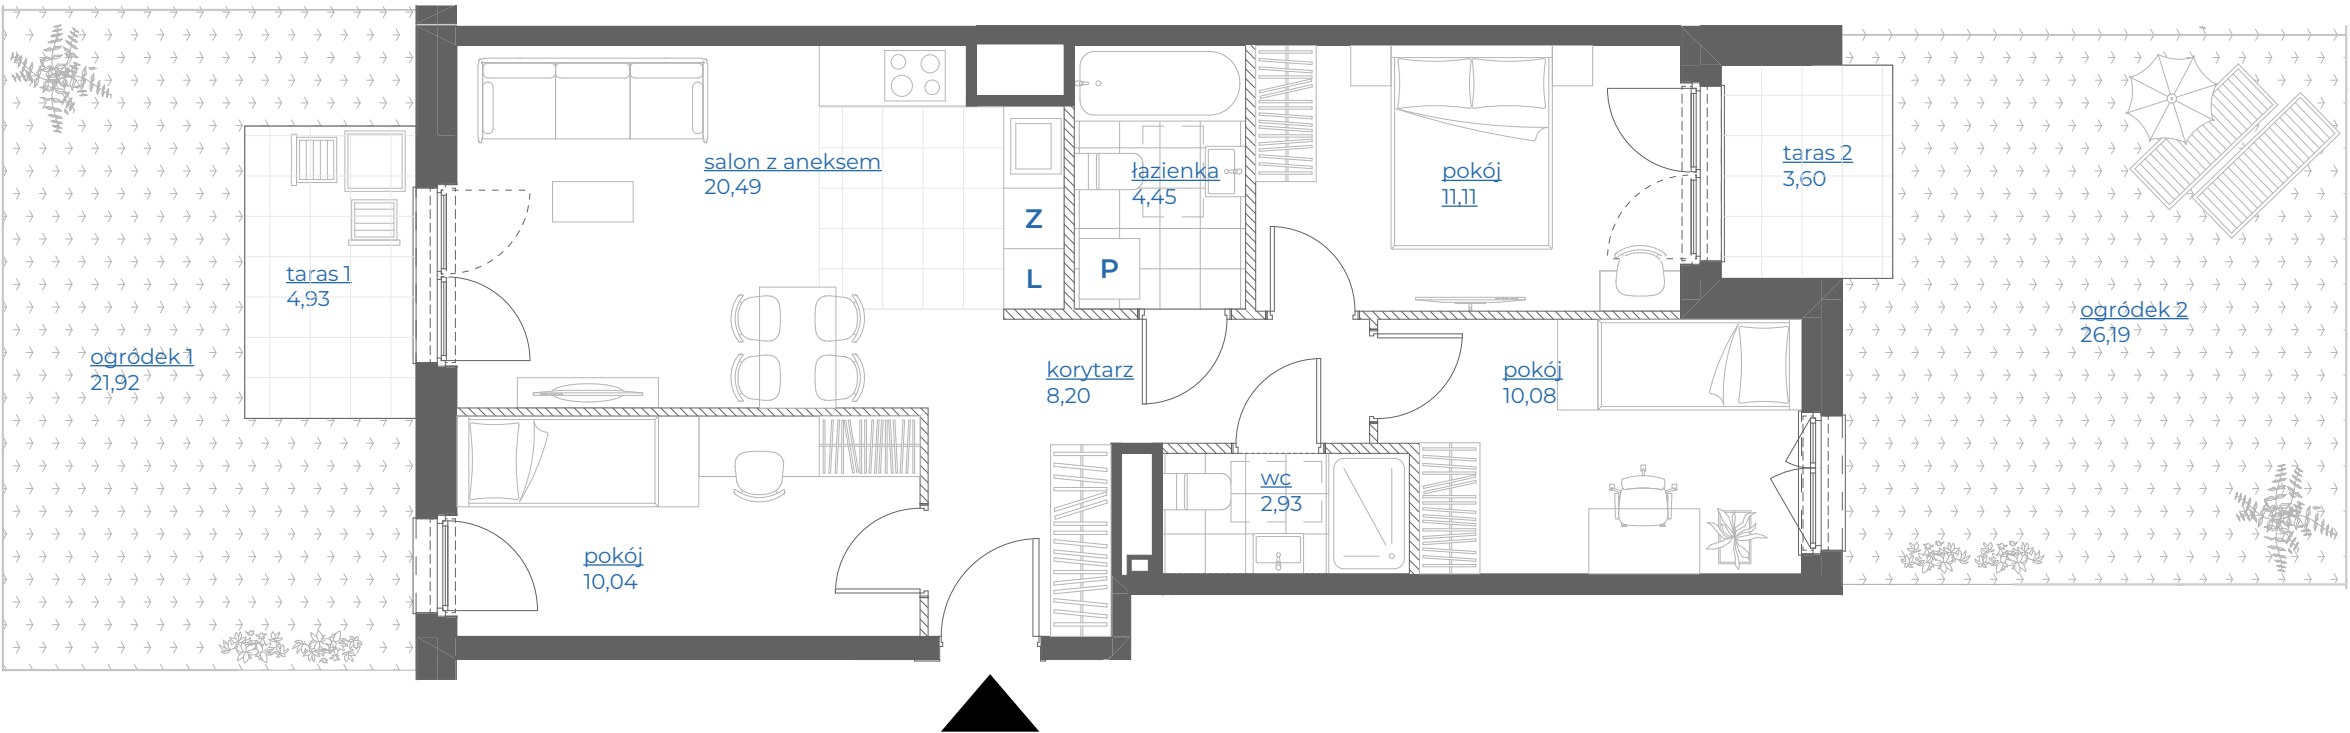

- Uwaga :
- Aranżacja lokalu mieszkalnego przedstawiona na rzucie jest przykładowa.
 - Powierzchnia użytkowa lokalu określona jest na podstawie Rozporządzenia Ministra Rozwoju z dnia 11 września 2020 r. w sprawie szczegółowego zakresu i formy projektu budowlanego oraz uwzględnieniu treści Polskiej Normy PN-ISO 9836:2022-07.
 - Niniejsza karta katalogowa opracowana została na podstawie projektu wykonawczego. W toku dalszego projektowania, budowy lub zmian lokatorskich, mogą nastąpić zmiany w stosunku do informacji zawartych na karcie katalogowej, w szczególności w zakresie: powierzchni użytkowej, układu pomieszczeń oraz usytuowania lub powierzchni zajętej przez elementy nadające się do usunięcia lub innej aranżacji, takie jak np. ścianki działowe.
 - Informacje na karcie nie stanowią oferty handlowej w rozumieniu art. 66 kodeksu cywilnego.

0 1 2 3 4 5m