


MIESZKANIE NR 54 • 4 POKOJE • 67,34 m²

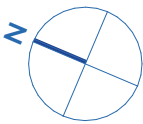

spravia

Spravia Jeleniogórska Sp. z o. o.
www.lesnymarcelin.pl



Poznań,
ul. Jeleniogórska
dzielnica Grunwald

DANE LOKALU :

LOKAL NR	LICZBA POKOI	POW. UŻYTKOWA
54	4	67,34
BUDYNEK	KLATKA NR	PIĘTRO
28	B	PIĘTRO +1

ZESTAWIENIE POWIERZCHNI


salon z aneksem	20,53
pokój	11,11
pokój	10,08
pokój	10,04
korytarz	8,20
łazienka	4,45
łazienka	2,93
pow. użytkowa	67,34 m²

 Powierzchnia zajęta przez elementy nadające się do usunięcia lub innej aranżacji, w tym ścianki działowe nie będące elementami konstrukcji i nie zawierające szachtów instalacyjnych

2,09 m²


balkon	9,07
loggia	2,28

POŁOŻENIE MIESZKANIA W BUDYNKU

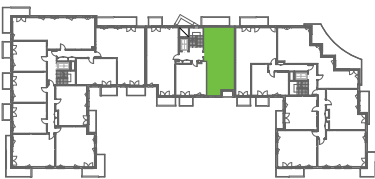

WARTOŚĆ
BRUTTO (PLN):

PROJEKTANT

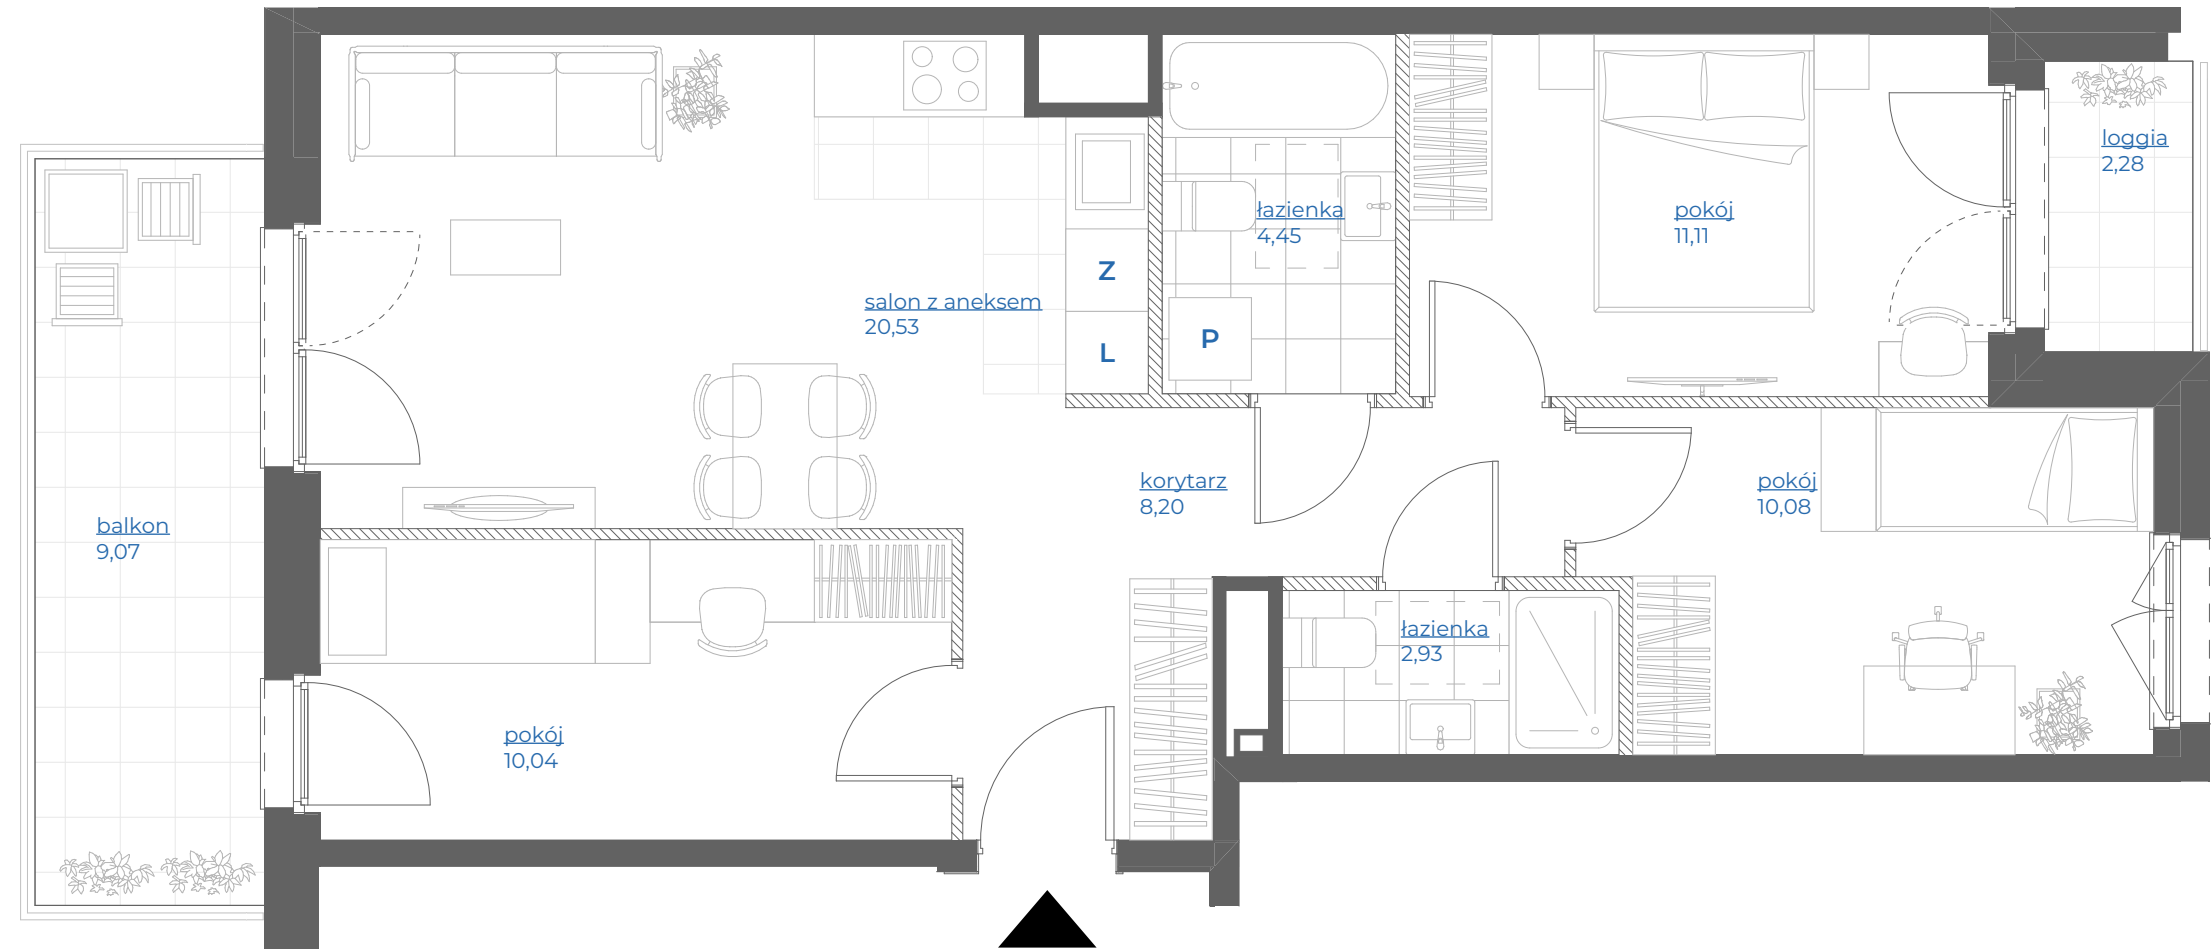

Uwaga :
1. Aranżacja lokalu mieszkalnego przedstawiona na rzucie jest przykładowa.
2. Powierzchnia użytkowa lokalu określona jest na podstawie Rozporządzenia Ministra Rozwoju z dnia 11 września 2020 r. w sprawie szczegółowego zakresu i formy projektu budowlanego oraz uwzględnieniu treści Polskiej Normy PN-ISO 9836:2022-07.
3. Niniejsza karta katalogowa opracowana została na podstawie projektu wykonawczego. W toku dalszego projektowania, budowy lub zmian lokatorskich, mogą nastąpić zmiany w stosunku do informacji zawartych na karcie katalogowej, w szczególności w zakresie: powierzchni użytkowej, układu pomieszczeń oraz usytuowania lub powierzchni zajętej przez elementy nadające się do usunięcia lub innej aranżacji, takie jak np. ścianki działowe.
4. Informacje na karcie nie stanowią oferty handlowej w rozumieniu art. 66 kodeksu cywilnego.