


Mieszkanie nr 8

1 pokój, powierzchnia: 42,2 m²

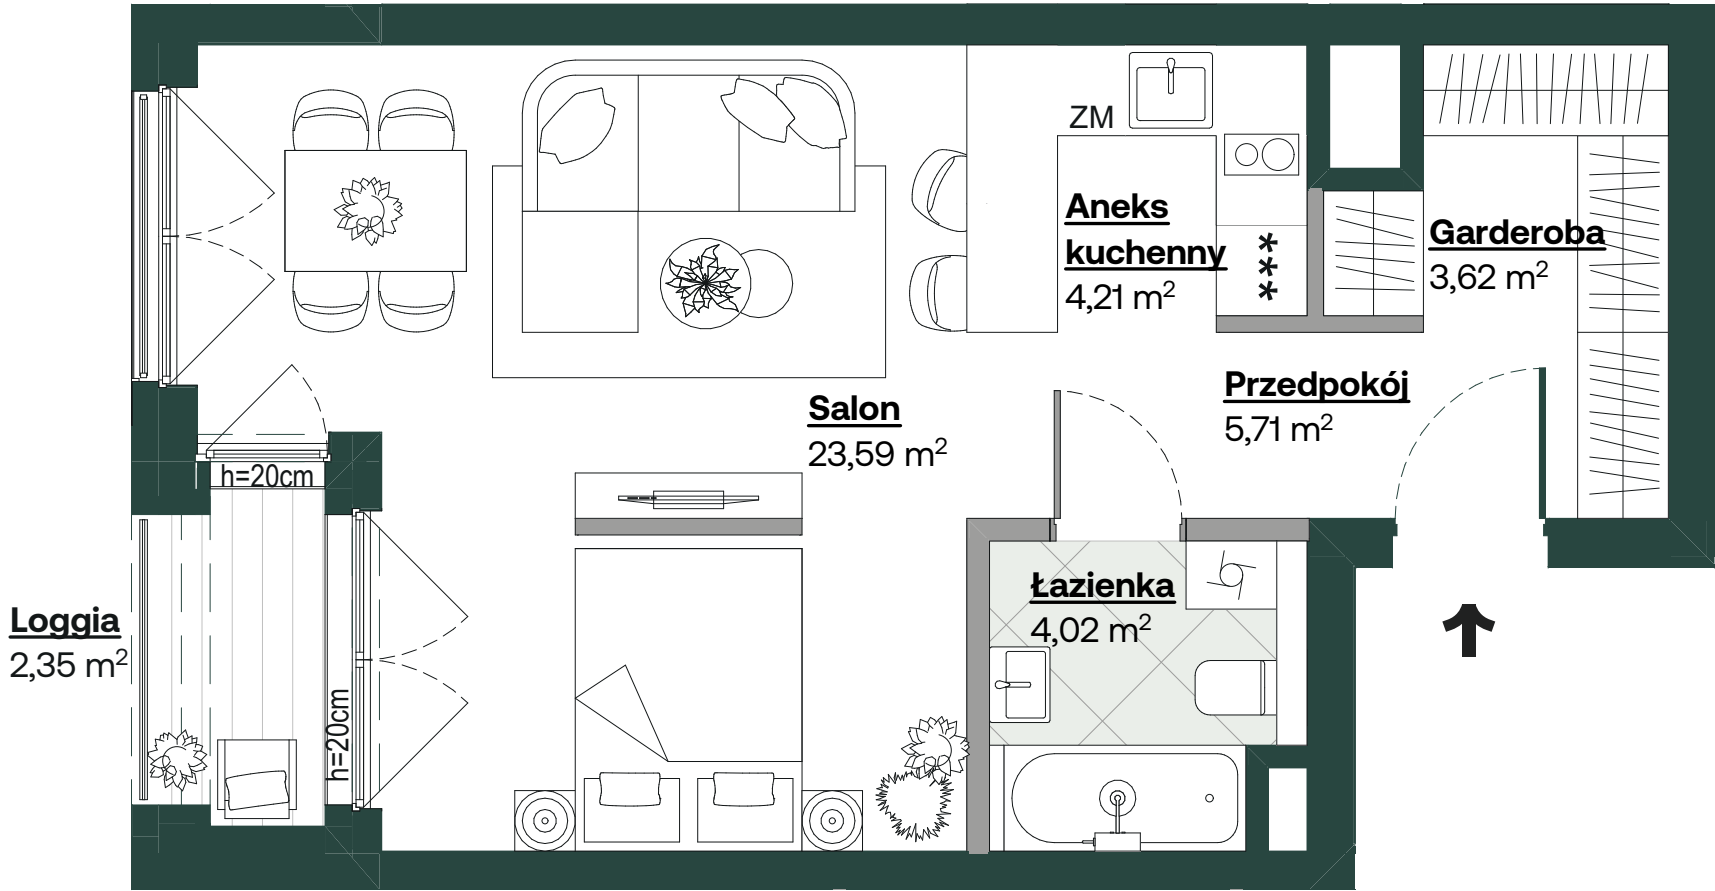

Midori House

ul. Szybka, Wrocław

Dane lokalu


Lokal nr	Liczba pokoi	Pow. sprzedażowa
8	1	42,2 m ²
Budynek nr	Klatka nr	Piętro
A	A1	2

Zestawienie powierzchni

	[m ²]
Przedpokój	5,71
Salon	23,59
Aneks kuchenny	4,21
Łazienka	4,02
Garderoba	3,62
Powierzchnia użytkowa	41,15 m²
Powierzchnia zajęta przez elementy nadające się do demontażu, w tym ścianki działowe nie będące elementem konstrukcji i nie zawierające szachtów instalacyjnych	1,05 m ²
Loggia	2,35

Powierzchnia użytkowa

Położenie mieszkania w budynku

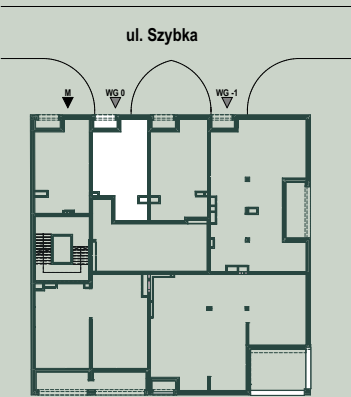

- Aranżacja lokalu mieszkalnego przedstawiona na rzucie jest przykładowa.
- Powierzchnia sprzedażowa stanowi sumę powierzchni użytkowej lokalu oraz powierzchni lokalu zajętej przez elementy nadające się do demontażu, w tym ścianki działowe nie będące elementem konstrukcji i nie zawierające szachtów instalacyjnych.
- Powierzchnia użytkowa lokalu określona jest na podstawie Rozporządzenia Ministra Rozwoju z dnia 11 września 2020 r. w sprawie szczegółowego zakresu i formy projektu budowlanego oraz uwzględnieniu treści Polskiej Normy PN-ISO 9836:2015-12.
- Niniejsza karta katalogowa opracowana została na podstawie projektu wykonawczego. W toku dalszego projektowania, budowy lub zmian lokatorskich, mogą nastąpić zmiany w stosunku do informacji zawartych na karcie katalogowej, w szczególności w zakresie: powierzchni sprzedażowej, powierzchni użytkowej, układu pomieszczeń oraz usytuowania elementów nadających się do demontażu, takich jak np. ścianki działowe.
- Informacje na karcie nie stanowią oferty handlowej w rozumieniu art. 66 kodeksu cywilnego.

DZIEWOŃSKI
ŁUKASZEWICZ
ARCHITEKCI

spravia