


Mieszkanie nr 33

1 pokój, powierzchnia: 47,78 m²

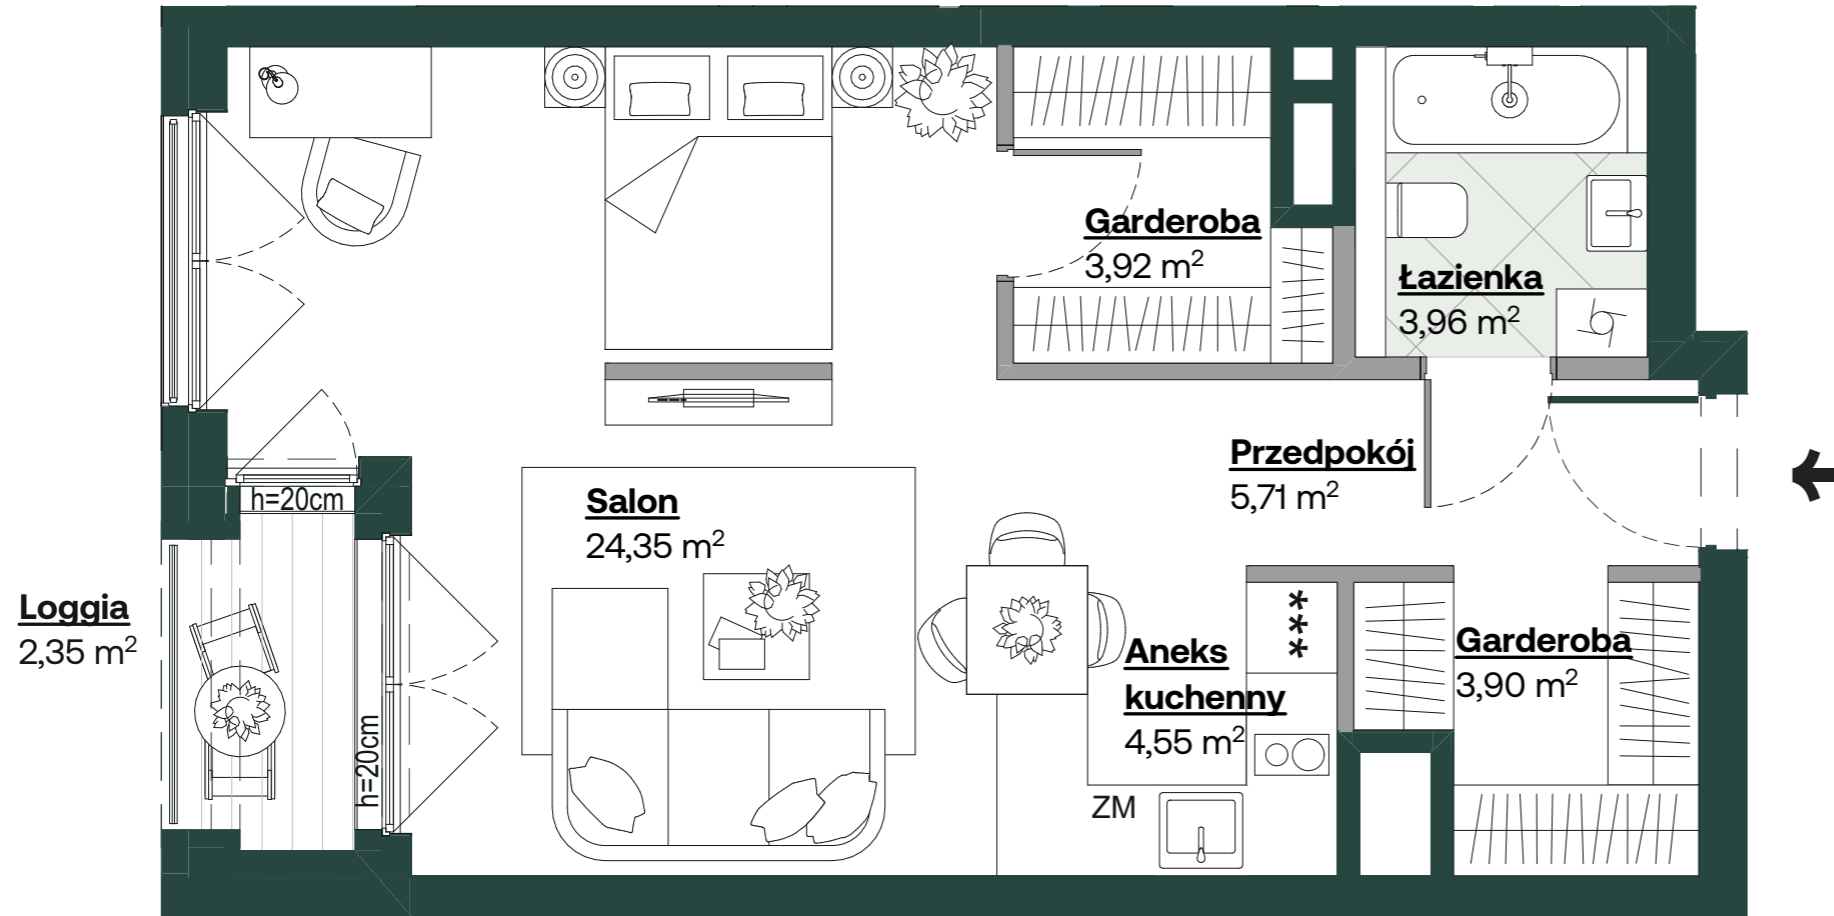

Midori House

ul. Szybka, Wrocław



Dane lokalu

Lokal nr	Liczba pokoi	Pow. sprzedażowa
33	1	47,78 m ²
Budynek nr	Klatka nr	Piętro
A	A1	6

Zestawienie powierzchni

	[m ²]
Przedpokój	5,71
Salon	24,35
Aneks kuchenny	4,55
Łazienka	3,96
Garderoba	3,90
Garderoba	3,92
Powierzchnia użytkowa	46,39 m²
<small>Powierzchnia zajęta przez elementy nadające się do demontażu, w tym ścianki działowe nie będące elementem konstrukcji i nie zawierające szachtów instalacyjnych</small>	1,39 m ²
Loggia	2,35

Położenie mieszkania w budynku

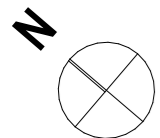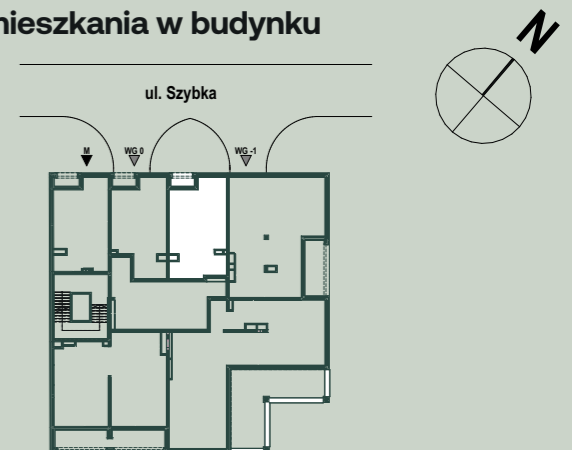

1. Aranżacja lokalu mieszkalnego przedstawiona na rzucie jest przykładowa.
2. Powierzchnia sprzedażowa stanowi sumę powierzchni użytkowej lokalu oraz powierzchni lokalu zajętej przez elementy nadające się do demontażu, w tym ścianki działowe nie będące elementem konstrukcji i nie zawierające szachtów instalacyjnych.
3. Powierzchnia użytkowa określona jest na podstawie Rozporządzenia Ministra Rozwoju z dnia 11 września 2020 r. w sprawie szczegółowego zakresu i formy projektu budowlanego oraz uwzględnieniu treści Polskiej Normy PN-ISO 9836:2015-12.
4. Niniejsza karta katalogowa opracowana została na podstawie projektu wykonawczego. W toku dalszego projektowania, budowy lub zmian lokatorskich, mogą nastąpić zmiany w stosunku do informacji zawartych na karcie katalogowej, w szczególności w zakresie: powierzchni sprzedażowej, powierzchni użytkowej, układu pomieszczeń oraz usytuowania elementów nadających się do demontażu, takich jak np. ścianki działowe.
5. Informacje na karcie nie stanowią oferty handlowej w rozumieniu art. 66 kodeksu cywilnego.

DZIEWOŃSKI
EUKASZEWICZ
ARCHITEKCI

spravia