
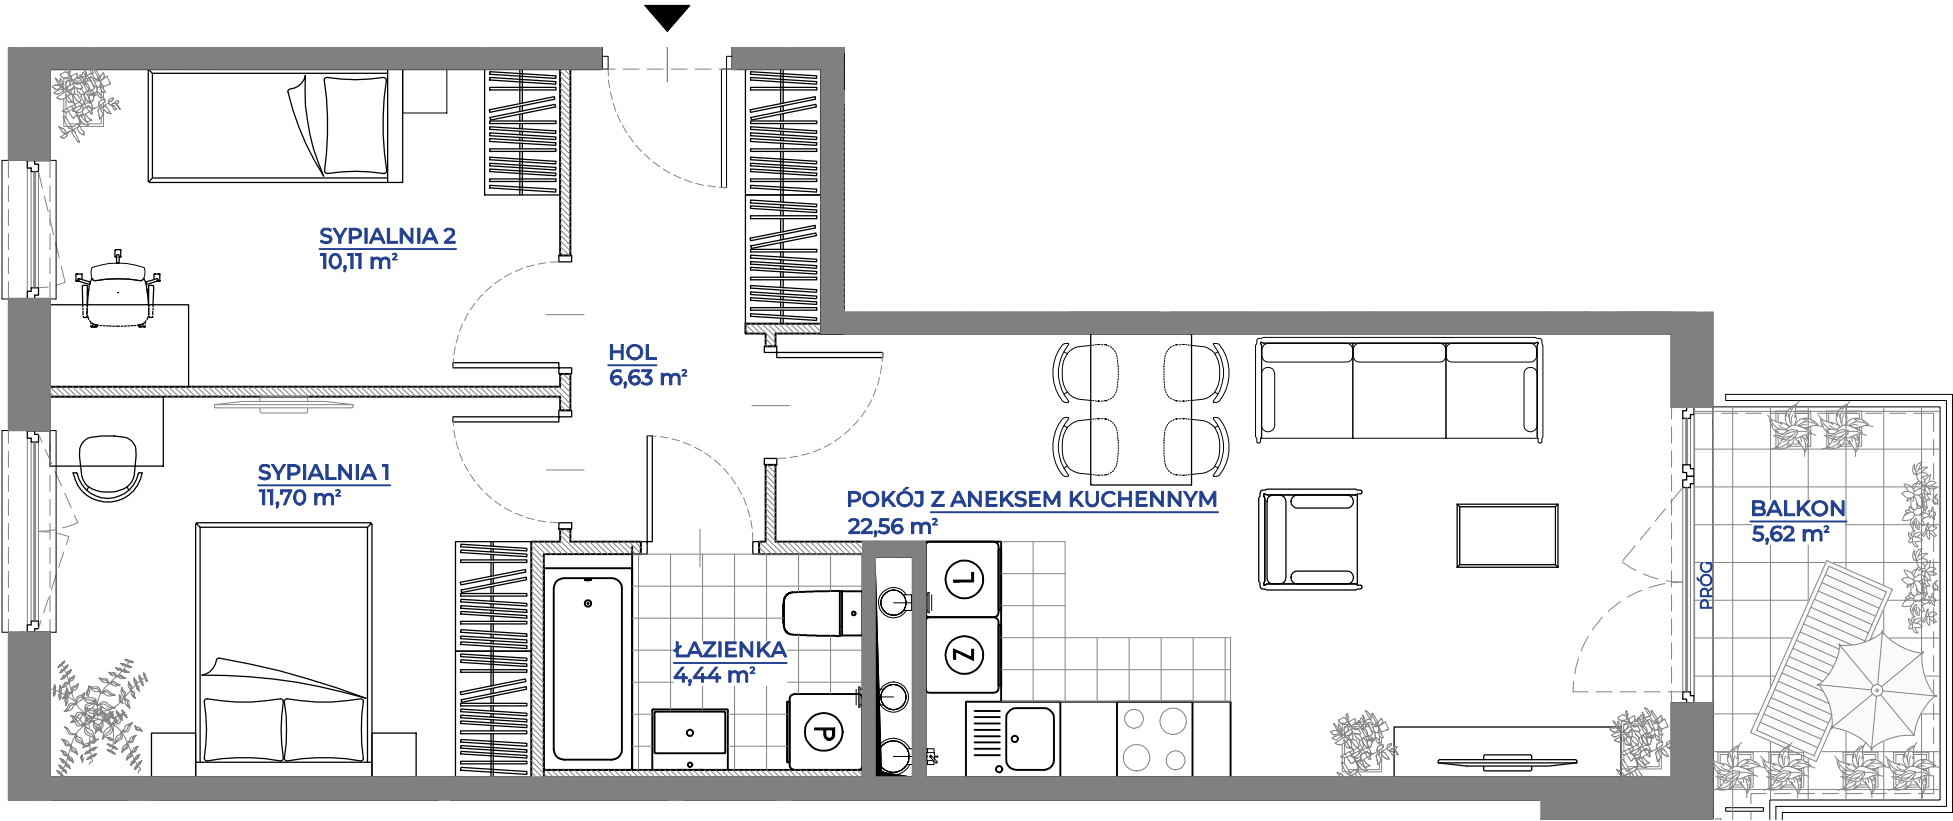


MIESZKANIE NR 156 · 3 POKOJE · 56,67 m<sup>2</sup>

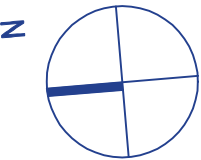

spravia

Spravia Sp. z o.o.  
www.spravia.pl

Nowa  
Myśliwska



Etap III

Kraków, ul. Myśliwska 55  
Podgórze

DANE LOKALU:

| LOKAL NR   | LICZBA POKOI | POW. SPRZEDAŻOWA     |
|------------|--------------|----------------------|
| 156        | 3            | 56,67 m <sup>2</sup> |
| BUDYNEK NR | KLATKA NR    | PIĘTRO               |
| 55 B       | VIII         | 5                    |

ZESTAWIENIE POWIERZCHNI

|                               |                            |
|-------------------------------|----------------------------|
| HOL                           | 6,63 m <sup>2</sup>        |
| POKÓJ Z ANEKSEM KUCHENNYM     | 22,56 m <sup>2</sup>       |
| ŁAZIENKA                      | 4,44 m <sup>2</sup>        |
| SYPIALNIA 1                   | 11,70 m <sup>2</sup>       |
| SYPIALNIA 2                   | 10,11 m <sup>2</sup>       |
| <b>Powierzchnia użytkowa:</b> | <b>55,44 m<sup>2</sup></b> |


 Powierzchnia zajęta przez elementy nadające się do demontażu, w tym ścianki działowe nie będące elementem konstrukcji i nie zawierające szachtów instalacyjnych

1,23 m<sup>2</sup>

BALKON

5,62 m<sup>2</sup>

POŁOŻENIE MIESZKANIA W BUDYNKU

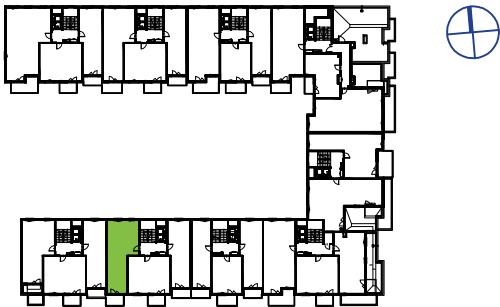

WARTOŚĆ  
BRUTTO (PLN):

PROJEKTANT

**SARAN**  
ARCHITEKCI

1. Aranżacja lokalu mieszkalnego przedstawiona na rzucie jest przykładowa.  
2. Powierzchnia sprzedażowa stanowi sumę powierzchni użytkowej lokalu oraz powierzchni lokalu zajętej przez elementy nadające się do demontażu, w tym ścianki działowe nie będące elementem konstrukcji i nie zawierające szachtów instalacyjnych.  
3. Powierzchnia użytkowa lokalu określona jest na podstawie Rozporządzenia Ministra Rozwoju z dnia 11 września 2020 r. w sprawie szczegółowego zakresu i formy projektu budowlanego oraz uwzględnieniu treści Polskiej Normy PN-ISO 9836:2015-12.  
4. Niniejsza karta katalogowa opracowana została na podstawie projektu wykonawczego. W toku dalszego projektowania, budowy lub zmian lokatorskich, mogą nastąpić zmiany w stosunku do informacji zawartych na karcie katalogowej, w szczególności w zakresie: powierzchni sprzedażowej, powierzchni użytkowej, układu pomieszczeń oraz usytuowania elementów nadających się do demontażu, takich jak np. ścianki działowe.  
5. Informacje na karcie nie stanowią oferty handlowej w rozumieniu art. 66 kodeksu cywilnego.

0 1 2 3 4 5m