



MIESZKANIE NR 168 · 3 POKOJE · 56,69 m²

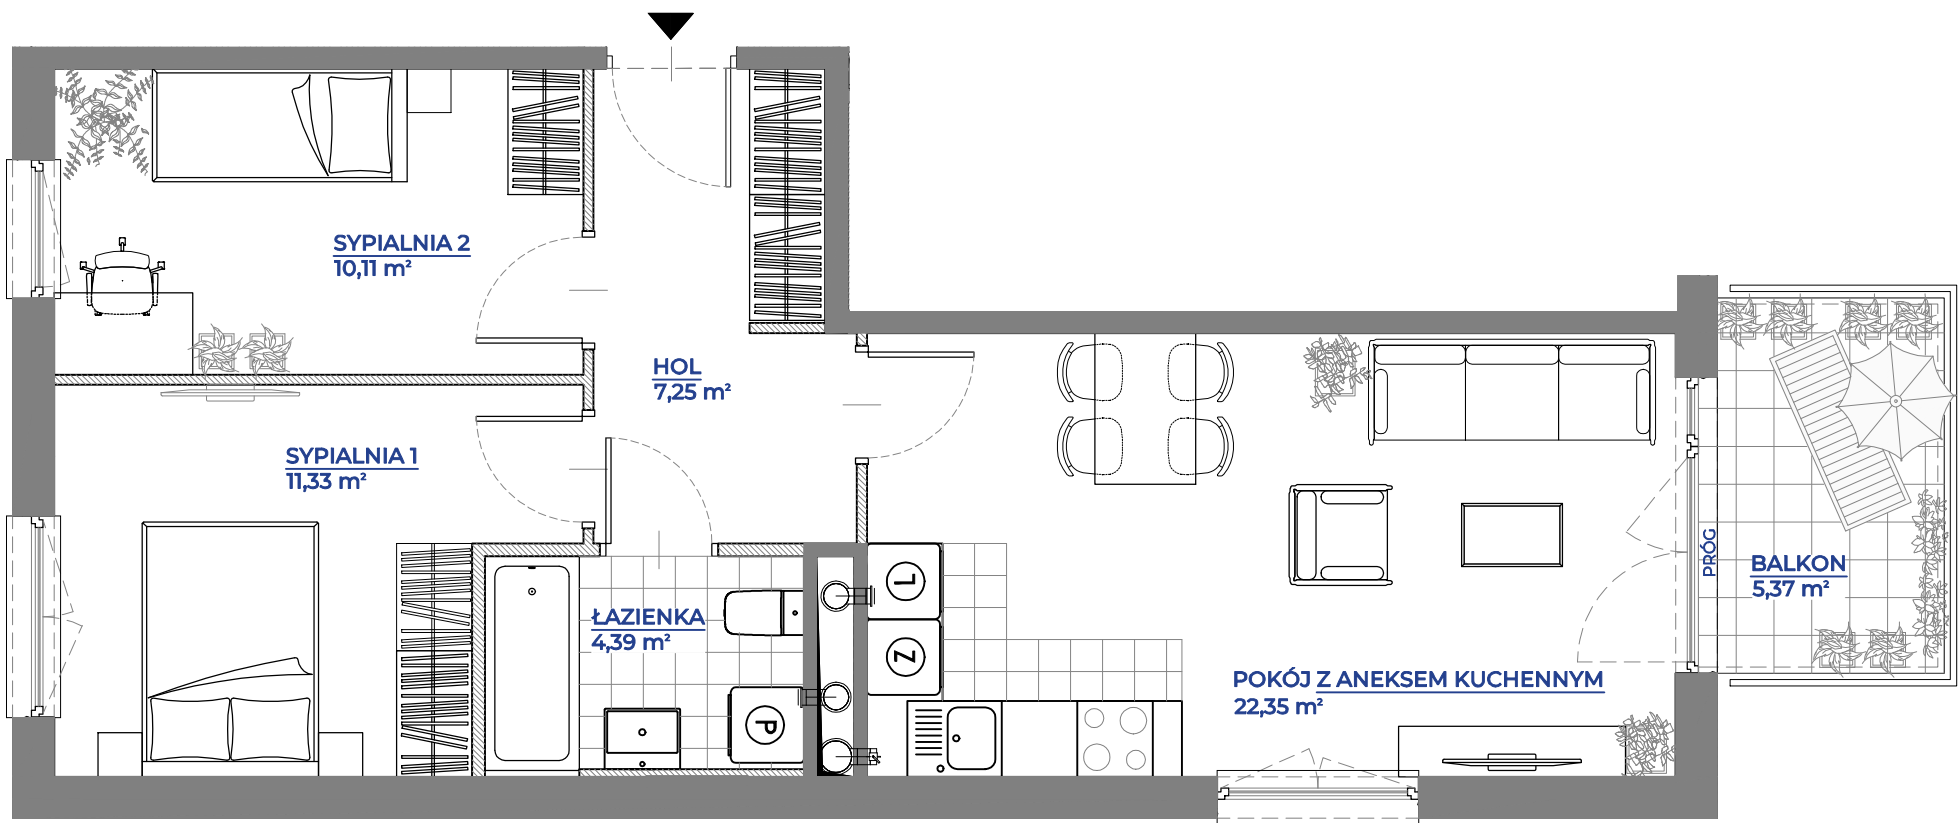

1. Aranżacja lokalu mieszkalnego przedstawiona na rzucie jest przykładowa.
2. Powierzchnia sprzedażowa stanowi sumę powierzchni użytkowej lokalu oraz powierzchni lokalu zajętej przez elementy nadające się do demontażu, w tym ścianki działowe nie będące elementem konstrukcji i nie zawierające szachtów instalacyjnych.
3. Powierzchnia użytkowa lokalu określona jest na podstawie Rozporządzenia Ministra Rozwoju z dnia 11 września 2020 r. w sprawie szczegółowego zakresu i formy projektu budowlanego oraz uwzględnieniu treści Polskiej Normy PN-ISO 9836:2015-12.
4. Niniejsza karta katalogowa opracowana została na podstawie projektu wykonawczego. W toku dalszego projektowania, budowy lub zmian lokatorskich, mogą nastąpić zmiany w stosunku do informacji zawartych na karcie katalogowej, w szczególności w zakresie: powierzchni sprzedażowej, powierzchni użytkowej, układu pomieszczeń oraz usytuowania elementów nadających się do demontażu, takich jak np. ścianki działowe.
5. Informacje na karcie nie stanowią oferty handlowej w rozumieniu art. 66 kodeksu cywilnego.

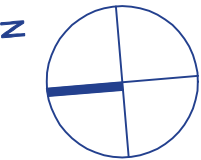

spravia

Spravia Sp. z o.o.
www.spravia.pl

Nowa
Myśliwska



Etap III

Kraków, ul. Myśliwska 55
Podgórze

DANE LOKALU:

LOKAL NR	LICZBA POKOI	POW. SPRZEDAŻOWA
168	3	56,69 m ²
BUDYNEK NR	KLATKA NR	PIĘTRO
55 B	IX	3

ZESTAWIENIE POWIERZCHNI

HOL	7,25 m ²
POKÓJ Z ANEKSEM KUCHENNYM	22,35 m ²
ŁAZIENKA	4,39 m ²
SYPIALNIA 1	11,33 m ²
SYPIALNIA 2	10,11 m ²
Powierzchnia użytkowa:	55,43 m²


Powierzchnia zajęta przez elementy nadające się do demontażu, w tym ścianki działowe nie będące elementem konstrukcji i nie zawierające szachtów instalacyjnych

1,26 m²

BALKON

5,37 m²

POŁOŻENIE MIESZKANIA W BUDYNKU

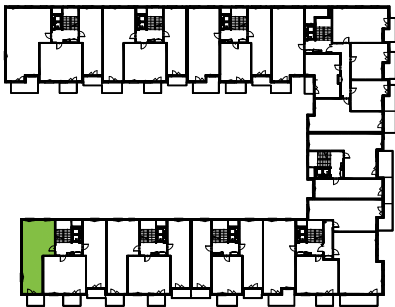

WARTOŚĆ
BRUTTO (PLN):

PROJEKTANT

SARAN
ARCHITEKCI