
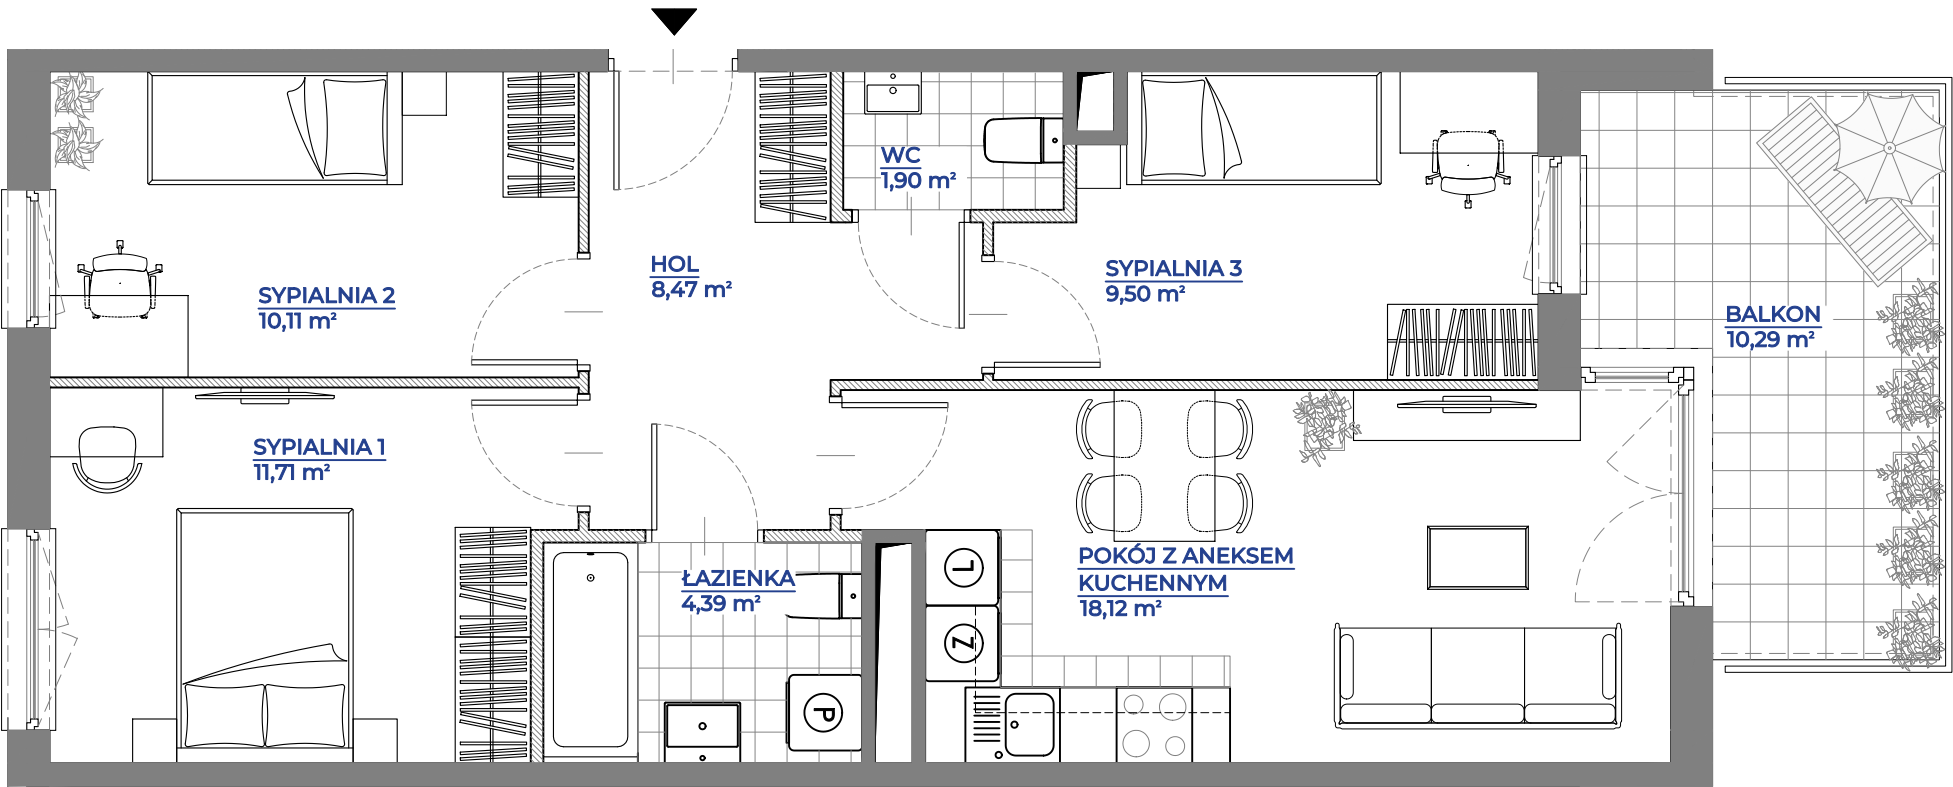


MIESZKANIE NR 50 · 4 POKOJE · 66,25 m²

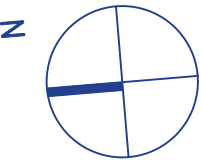

spravia

Spravia Sp. z o.o.
www.spravia.pl

Nowa
Myśliwska



Kraków, ul. Myśliwska 55 B
Podgórze

DANE LOKALU:

LOKAL NR	LICZBA POKOI	POW. SPRZEDAŻOWA
50	4	66,25 m ²
BUDYNEK NR	KLATKA NR	PIĘTRO
55 B	III	4

ZESTAWIENIE POWIERZCHNI

HOL	8,47 m ²
WC	1,90 m ²
POKÓJ Z ANEKSEM KUCHENNYM	18,12 m ²
ŁAZIENKA	4,39 m ²
SYPIALNIA 1	11,71 m ²
SYPIALNIA 2	10,11 m ²
SYPIALNIA 3	9,50 m ²
Powierzchnia użytkowa:	64,20 m²


Powierzchnia zajęta przez elementy nadające się do demontażu, w tym ścianki działowe nie będące elementem konstrukcji i nie zawierające szachtów instalacyjnych

2,05 m²

BALKON

10,29 m²

POŁOŻENIE MIESZKANIA W BUDYNKU

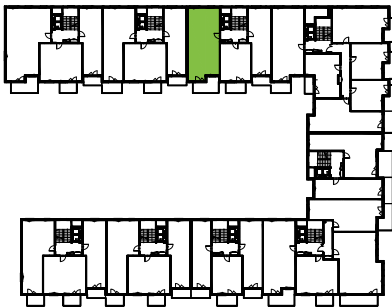

WARTOŚĆ
BRUTTO (PLN):

PROJEKTANT



- Aranżacja lokalu mieszkalnego przedstawiona na rzucie jest przykładowa.
- Powierzchnia sprzedażowa stanowi sumę powierzchni użytkowej lokalu oraz powierzchni lokalu zajętej przez elementy nadające się do demontażu, w tym ścianki działowe nie będące elementem konstrukcji i nie zawierające szachtów instalacyjnych.
- Powierzchnia użytkowa lokalu określona jest na podstawie Rozporządzenia Ministra Rozwoju z dnia 11 września 2020 r. w sprawie szczegółowego zakresu i formy projektu budowlanego oraz uwzględnieniu treści Polskiej Normy PN-ISO 9836:2015-12.
- Niniejsza karta katalogowa opracowana została na podstawie projektu wykonawczego. W toku dalszego projektowania, budowy lub zmian lokatorskich, mogą nastąpić zmiany w stosunku do informacji zawartych na karcie katalogowej, w szczególności w zakresie: powierzchni sprzedażowej, powierzchni użytkowej, układu pomieszczeń oraz usytuowania elementów nadających się do demontażu, takich jak np. ścianki działowe.
- Informacje na karcie nie stanowią oferty handlowej w rozumieniu art. 66 kodeksu cywilnego.

0 1 2 3 4 5m