


MIESZKANIE NR 58 · 3 POKOJE · 56,80 m²

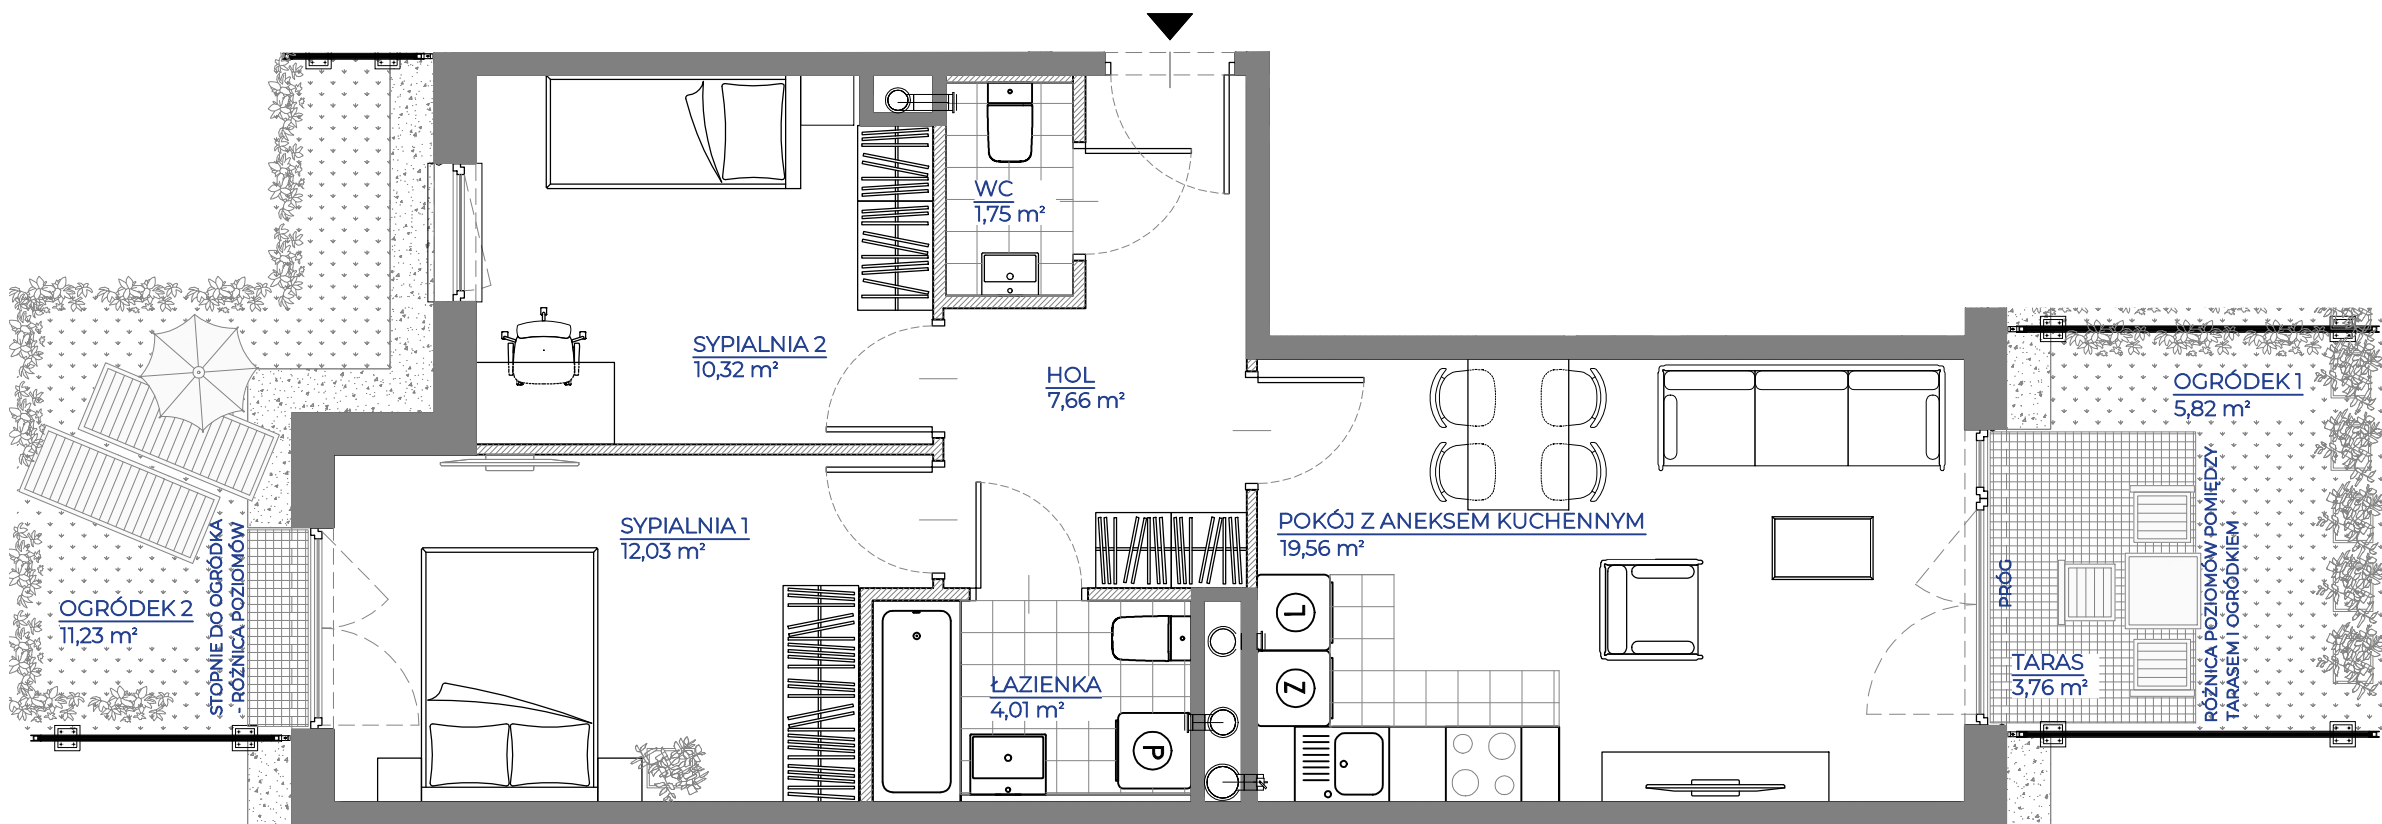

spravia

Spravia Sp. z o.o.
www.spravia.pl

Nowa
Myśliwska



Etap III

Kraków, ul. Myśliwska 55
Podgórze

DANE LOKALU:

LOKAL NR	LICZBA POKOI	POW. SPRZEDAŻOWA
58	3	56,80 m ²
BUDYNEK NR	KLATKA NR	PIĘTRO
55 B	IV	PARTER

ZESTAWIENIE POWIERZCHNI

HOL	7,66 m ²
POKÓJ Z ANEKSEM KUCHENNYM	19,56 m ²
ŁAZIENKA	4,01 m ²
SYPIALNIA1	12,03 m ²
SYPIALNIA 2	10,32 m ²
WC	1,75 m ²

Powierzchnia użytkowa: 55,33 m²

Powierzchnia zajęta przez elementy nadające się do demontażu, w tym ścianki działowe nie będące elementem konstrukcji i nie zawierające szachtów instalacyjnych 1,47 m²

OGRÓDEK 1	5,82 m ²
TARAS	3,76 m ²
OGRÓDEK 2	11,23 m ²

POŁOŻENIE MIESZKANIA W BUDYNKU



WARTOŚĆ
BRUTTO (PLN):

PROJEKTANT

SARAN
ARCHITEKCI

- Aranżacja lokalu mieszkalnego przedstawiona na rzucie jest przykładowa.
- Powierzchnia sprzedażowa stanowi sumę powierzchni użytkowej lokalu oraz powierzchni lokalu zajętej przez elementy nadające się do demontażu, w tym ścianki działowe nie będące elementem konstrukcji i nie zawierające szachtów instalacyjnych.
- Powierzchnia użytkowa lokalu określona jest na podstawie Rozporządzenia Ministra Rozwoju z dnia 11 września 2020 r. w sprawie szczegółowego zakresu i formy projektu budowlanego oraz uwzględnieniu treści Polskiej Normy PN-ISO 9836:2015-12.
- Niniejsza karta katalogowa opracowana została na podstawie projektu wykonawczego. W toku dalszego projektowania, budowy lub zmian lokatorskich, mogą nastąpić zmiany w stosunku do informacji zawartych na karcie katalogowej, w szczególności w zakresie: powierzchni sprzedażowej, powierzchni użytkowej, układu pomieszczeń oraz usytuowania elementów nadających się do demontażu, takich jak np. ścianki działowe.
- Informacje na karcie nie stanowią oferty handlowej w rozumieniu art. 66 kodeksu cywilnego.

0 1 2 3 4 5m