


MIESZKANIE NR 88 · 3 POKOJE · 63,38 m²

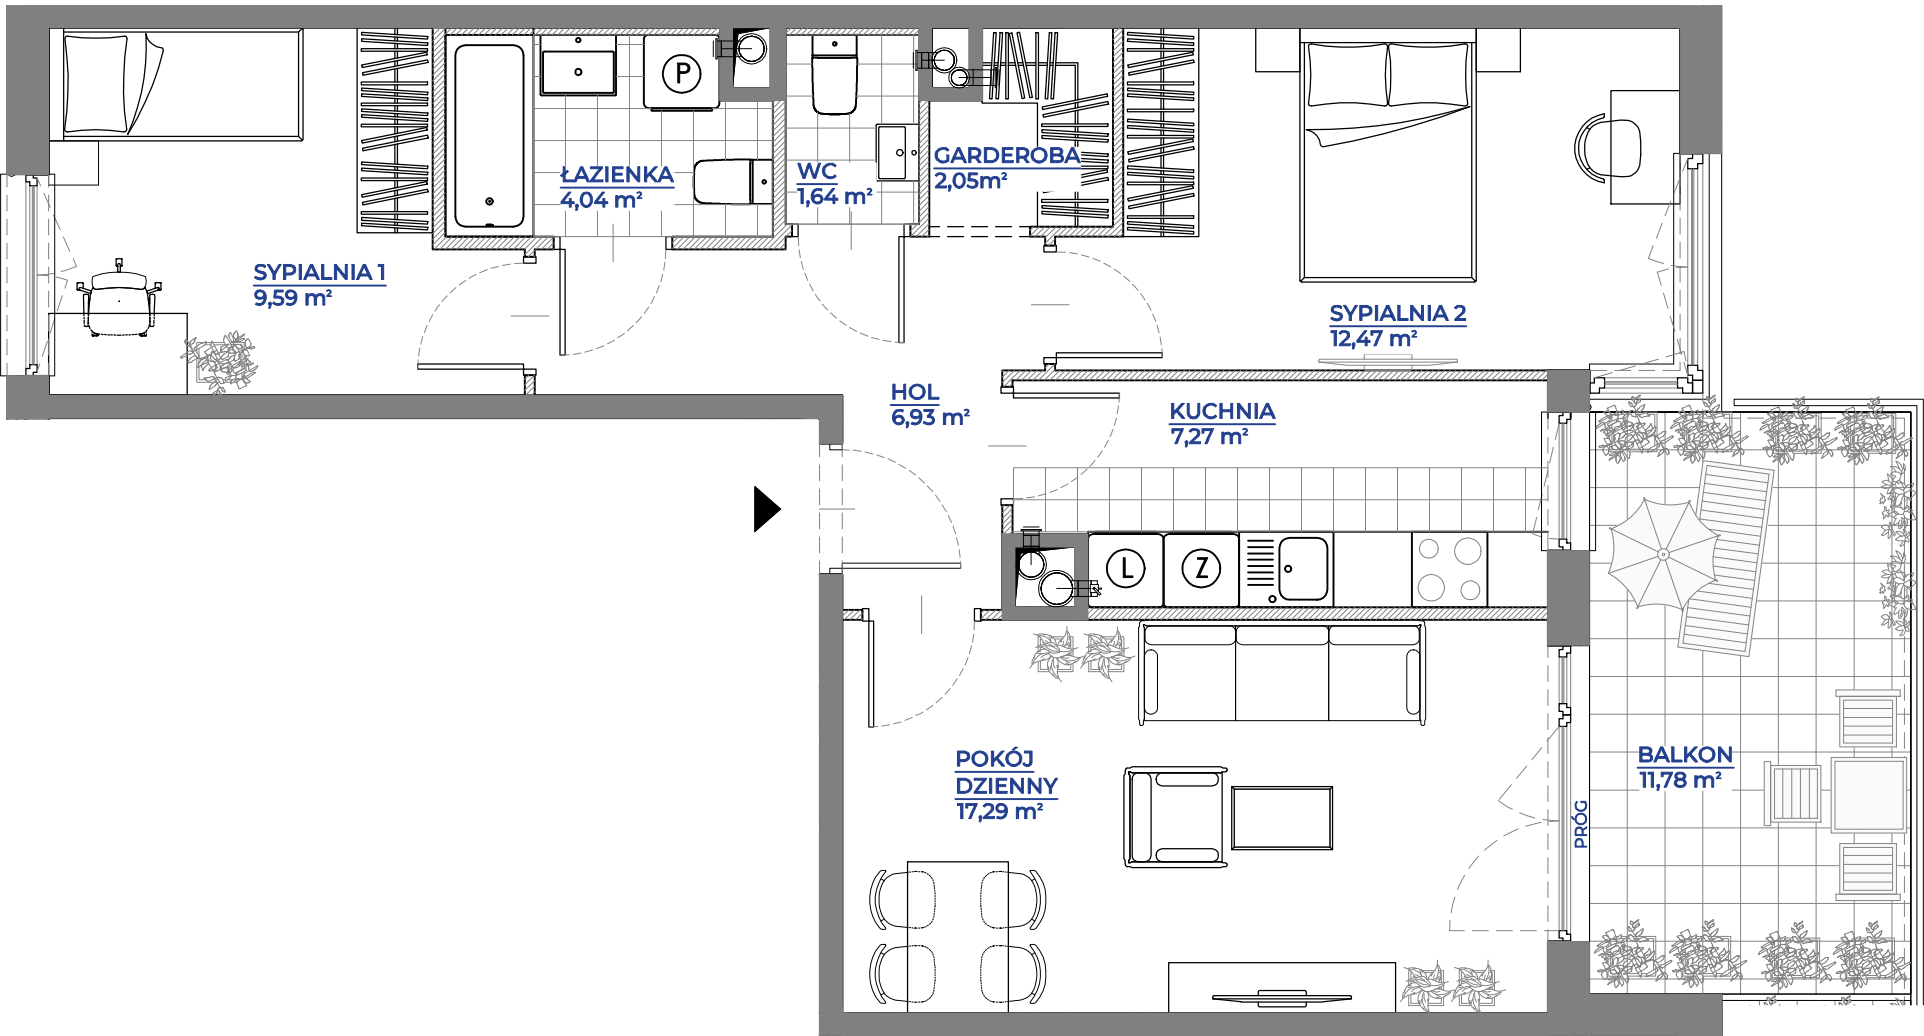

spravia

Spravia Sp. z o.o.
www.spravia.pl

Nowa
Myśliwska



Etap III

Kraków, ul. Myśliwska 55
Podgórze

DANE LOKALU:

LOKAL NR	LICZBA POKOI	POW. SPRZEDAŻOWA
88	3	63,38 m ²
BUDYNEK NR	KLATKA NR	PIĘTRO
55 B	V	1

ZESTAWIENIE POWIERZCHNI

HOL	6,93 m ²
SYPIALNIA 1	9,59 m ²
ŁAZIENKA	4,04 m ²
WC	1,64 m ²
GARDEROBA	2,05 m ²
SYPIALNIA 2	12,47 m ²
KUCHNIA	7,27 m ²
POKÓJ DZIENNY	17,29 m ²
Powierzchnia użytkowa:	61,28 m²


 Powierzchnia zajęta przez elementy nadające się do demontażu, w tym ścianki działowe nie będące elementem konstrukcji i nie zawierające szachtów instalacyjnych

2,1 m²

BALKON

11,78 m²

POŁOŻENIE MIESZKANIA W BUDYNKU

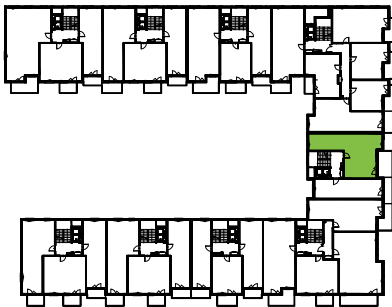

WARTOŚĆ
BRUTTO (PLN):

PROJEKTANT

SARAN
ARCHITEKCI

1. Aranżacja lokalu mieszkalnego przedstawiona na rzucie jest przykładowa.
2. Powierzchnia sprzedażowa stanowi sumę powierzchni użytkowej lokalu oraz powierzchni lokalu zajętej przez elementy nadające się do demontażu, w tym ścianki działowe nie będące elementem konstrukcji i nie zawierające szachtów instalacyjnych.
3. Powierzchnia użytkowa lokalu określona jest na podstawie Rozporządzenia Ministra Rozwoju z dnia 11 września 2020 r. w sprawie szczegółowego zakresu i formy projektu budowlanego oraz uwzględnieniu treści Polskiej Normy PN-ISO 9836:2015-12.
4. Niniejsza karta katalogowa opracowana została na podstawie projektu wykonawczego. W toku dalszego projektowania, budowy lub zmian lokatorskich, mogą nastąpić zmiany w stosunku do informacji zawartych na karcie katalogowej, w szczególności w zakresie: powierzchni sprzedażowej, powierzchni użytkowej, układu pomieszczeń oraz usytuowania elementów nadających się do demontażu, takich jak np. ścianki działowe.
5. Informacje na karcie nie stanowią oferty handlowej w rozumieniu art. 66 kodeksu cywilnego.