

# Mieszkanie nr 8

3 pokoi, powierzchnia: 57,81 m<sup>2</sup>



# Blisko


osiedle


ul. Dworska, Gdańsk - Brzeźno

## Dane lokalu

Lokal nr	Liczba pokoi	Pow. sprzedażowa
8	3	57,81 m <sup>2</sup>
Budynek nr	Klatka nr	Piętro
1	A	IV piętro

## Zestawienie powierzchni

Pokój dzienny z aneksem	15,92 m <sup>2</sup>
Pokój 1	14,83 m <sup>2</sup>
Pokój 2	10,55 m <sup>2</sup>
Łazienka	4,57 m <sup>2</sup>
Korytarz	10,14 m <sup>2</sup>
<b>Powierzchnia użytkowa</b>	<b>56,01 m<sup>2</sup></b>
 Powierzchnia zajęta przez elementy nadające się do demontażu, w tym ścianki działowe nie będące elementem konstrukcji i nie zawierające szachtów instalacyjnych	1,80 m <sup>2</sup>
Balkon	9,27 m <sup>2</sup>

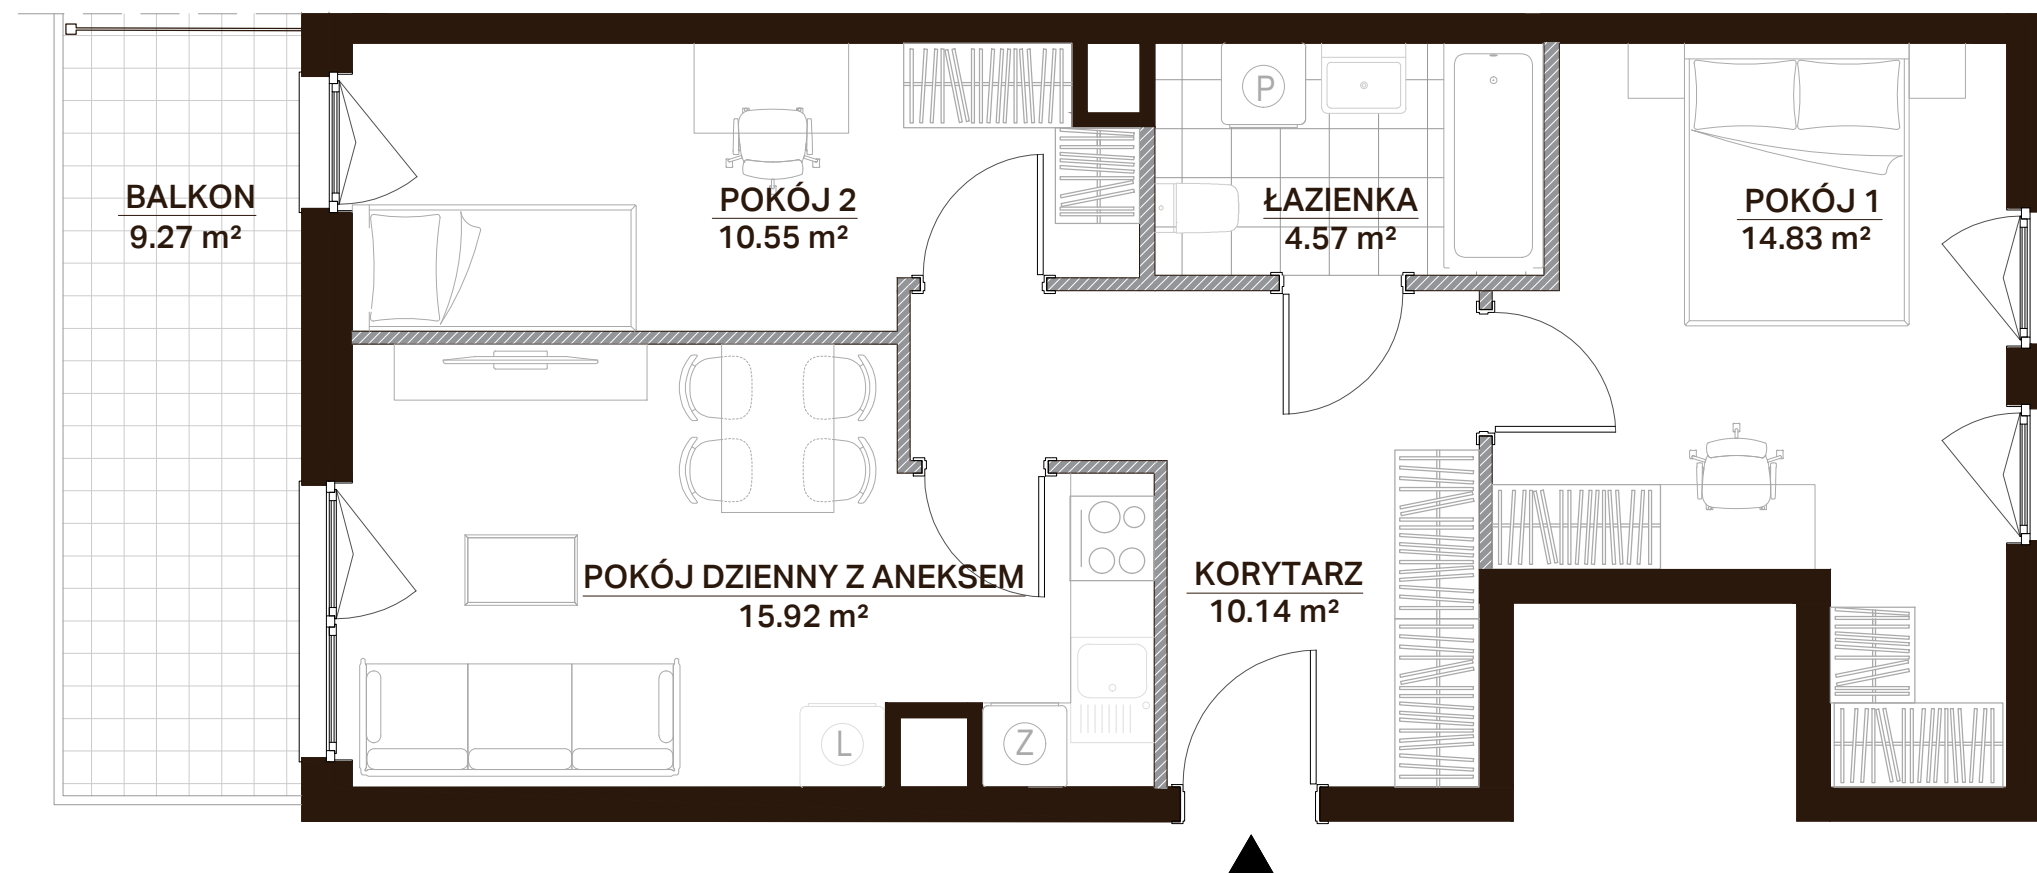

0 1 2 3 4 5m

- Aranżacja lokalu mieszkalnego przedstawiona na rzucie jest przykładowa.
- Powierzchnia sprzedażowa stanowi sumę powierzchni użytkowej lokalu oraz powierzchni lokalu zajętej przez elementy nadające się do demontażu, w tym ścianki działowe nie będące elementem konstrukcji i nie zawierające szachtów instalacyjnych.
- Powierzchnia użytkowa lokalu określona jest na podstawie Rozporządzenia Ministra Rozwoju z dnia 11 września 2020 r. w sprawie szczegółowego zakresu i formy projektu budowlanego oraz uwzględnieniu treści Polskiej Normy PN-ISO 9836:2015-12.
- Niniejsza karta katalogowa opracowana została na podstawie projektu budowlanego. W toku dalszego projektowania, budowy lub zmian lokatorskich, mogą nastąpić zmiany w stosunku do informacji zawartych na karcie katalogowej, w szczególności w zakresie: powierzchni sprzedażowej, powierzchni użytkowej, układu pomieszczeń oraz usytuowania elementów nadających się do demontażu, takich jak np. ścianki działowe.
- Informacje na karcie nie stanowią oferty handlowej w rozumieniu art. 66 kodeksu cywilnego.

## Położenie mieszkania w budynku



WAWA

spravia