

Mieszkanie nr 90

4 pokoje, powierzchnia: 83,68 m²



Blisko

osiedle



ul. Dworska, Gdańsk - Brzeźno

Dane lokalu

Lokal nr	Liczba pokoi	Pow. sprzedażowa
90	4	83,68 m ²
Budynek nr	Klatka nr	Piętro
1	C	V piętro

Zestawienie powierzchni

Pokój dzienny	19,43 m ²
Pokój 1	9,86 m ²
Pokój 2	9,83 m ²
Pokój 3	11,76 m ²
Kuchnia	7,05 m ²
Łazienka 1	2,12 m ²
Łazienka 2	6,04 m ²
Korytarz	14,92 m ²
Powierzchnia użytkowa	81,01 m²
Powierzchnia zajęta przez elementy nadające się do demontażu, w tym ścianki działowe nie będące elementem konstrukcji i nie zawierające szachtów instalacyjnych	2,67 m ²
Taras	27,38 m ²

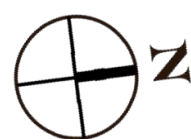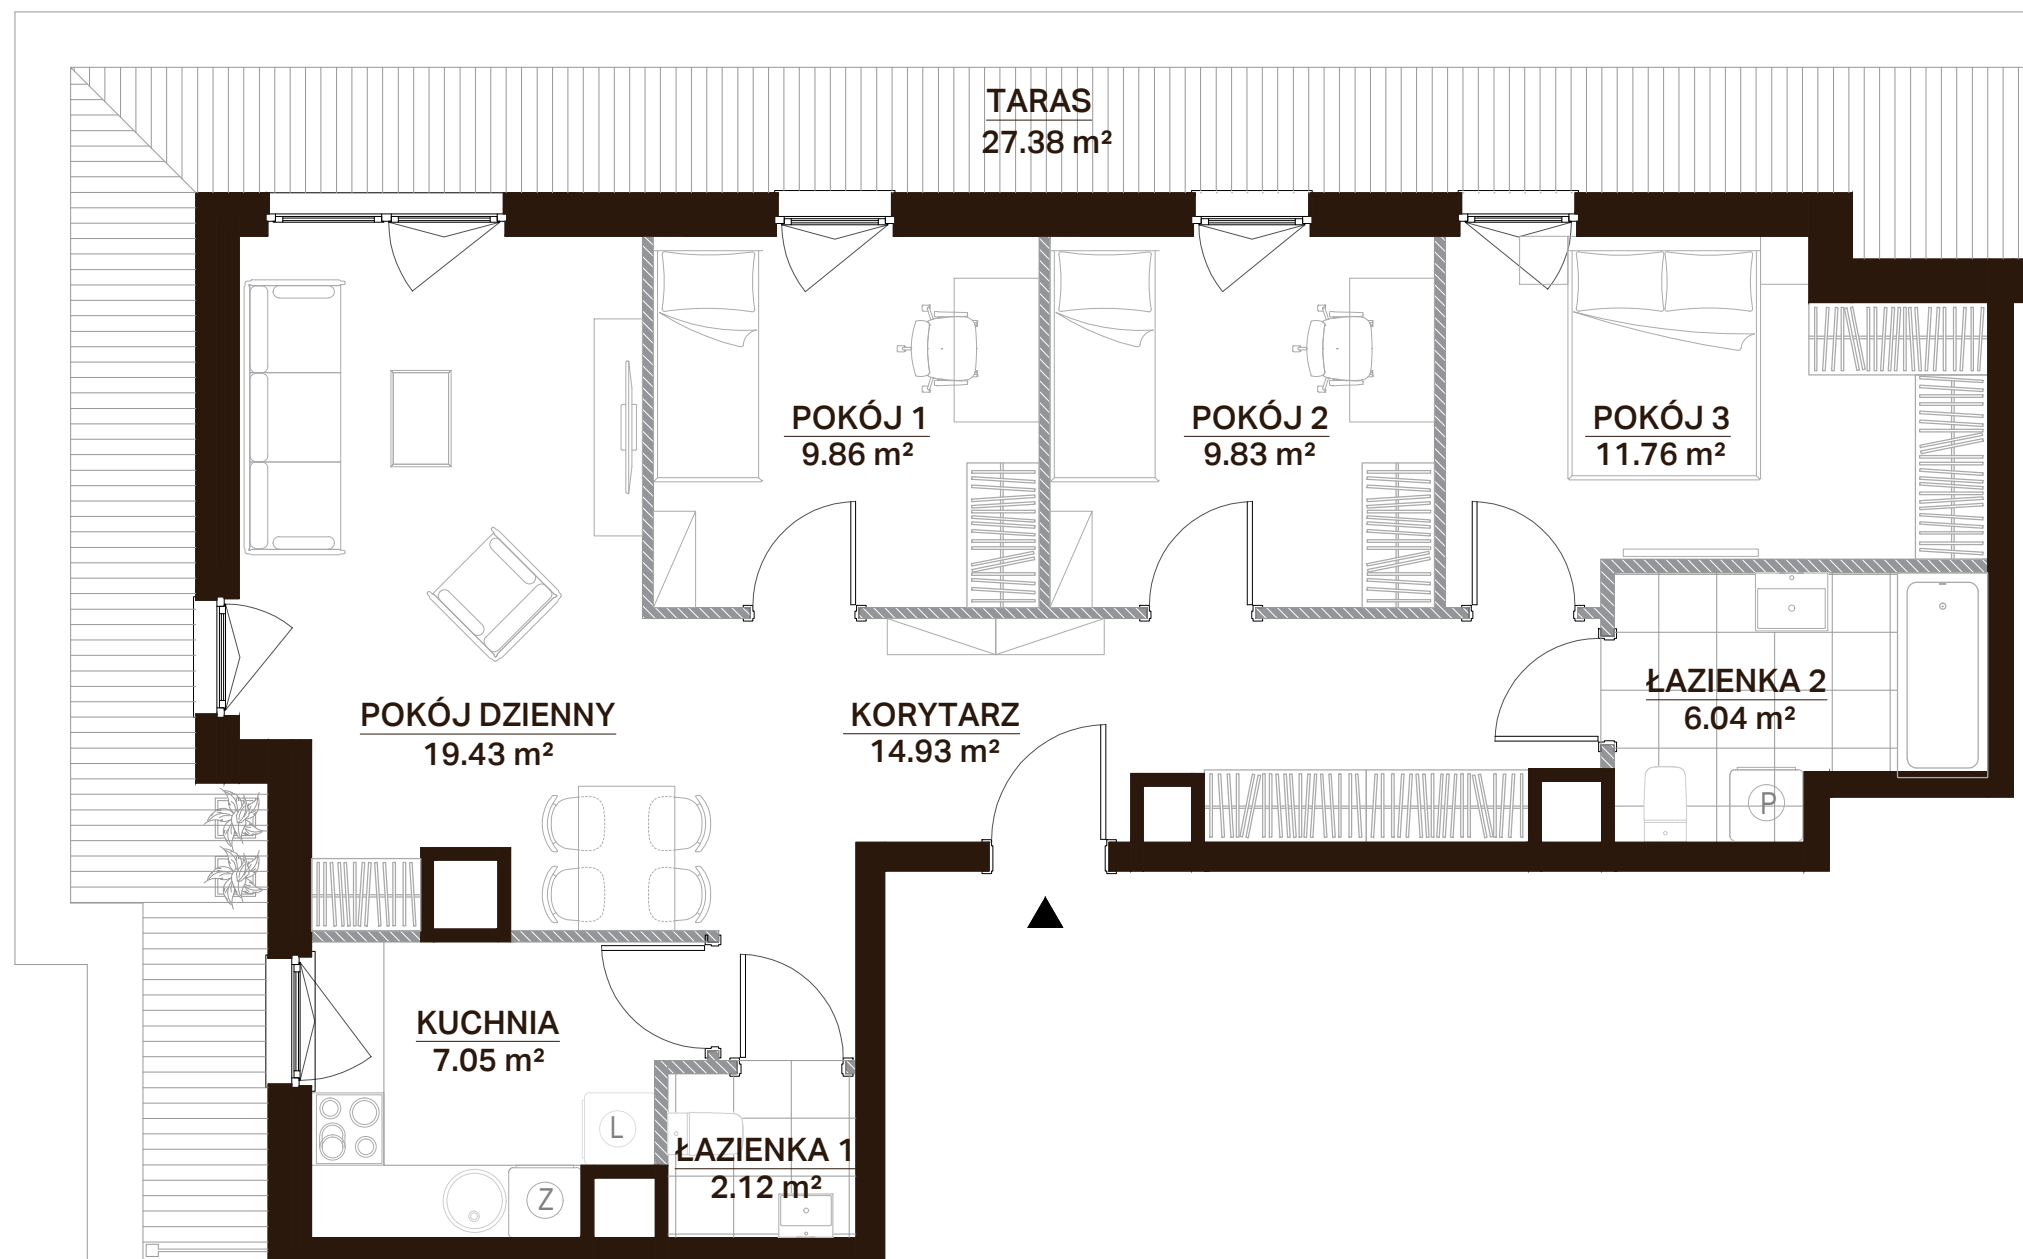

0 1 2 3 4 5m

- Aranżacja lokalu mieszkalnego przedstawiona na rzucie jest przykładowa.
- Powierzchnia sprzedażowa stanowi sumę powierzchni użytkowej lokalu oraz powierzchni lokalu zajętej przez elementy nadające się do demontażu, w tym ścianki działowe nie będące elementem konstrukcji i nie zawierające szachtów instalacyjnych.
- Powierzchnia użytkowa lokalu określona jest na podstawie Rozporządzenia Ministra Rozwoju z dnia 11 września 2020 r. w sprawie szczegółowego zakresu i formy projektu budowlanego oraz uwzględnieniu treści Polskiej Normy PN-ISO 9836:2015-12.
- Niniejsza karta katalogowa opracowana została na podstawie projektu budowlanego. W toku dalszego projektowania, budowy lub zmian lokatorskich, mogą nastąpić zmiany w stosunku do informacji zawartych na karcie katalogowej, w szczególności w zakresie: powierzchni sprzedażowej, powierzchni użytkowej, układu pomieszczeń oraz usytuowania elementów nadających się do demontażu, takich jak np. ścianki działowe.
- Informacje na karcie nie stanowią oferty handlowej w rozumieniu art. 66 kodeksu cywilnego.

Położenie mieszkania w budynku



WAMA

spravia