

# MIESZKANIE NR 65 • 3 POKOJE • 54,32 M<sup>2</sup>

# spravia

Spravia Prystora sp. z o.o.  
www.osiedleprystora.pl

Osiedle  
Prystora

PRY100RA

Etap 1


Warszawa  
ul. Prystora  
dzielnica Ursus

### DANE LOKALU:


LOKAL NR	LICZBA POKOI	POW. SPRZEDAŻOWA
065	3	54,32 m <sup>2</sup>
BUDYNEK NR	KLATKA NR	PIĘTRO
1	C	4

### ZESTAWIENIE POWIERZCHNI

POKÓJ z ANEKSEM KUCHENNYM	18,42 m <sup>2</sup>
POKÓJ	10,76 m <sup>2</sup>
POKÓJ	10,32 m <sup>2</sup>
HOL	9,51 m <sup>2</sup>
ŁAZIENKA	3,77 m <sup>2</sup>
<b>Powierzchnia użytkowa</b>	<b>52,78 m<sup>2</sup></b>


 Powierzchnia zajęta przez elementy nadające się do usunięcia lub innej aranżacji, w tym ścianki działowe nie będące elementem konstrukcji i nie zawierające szachtów instalacyjnych 1,54 m<sup>2</sup>

BALKON 7,30 m<sup>2</sup>

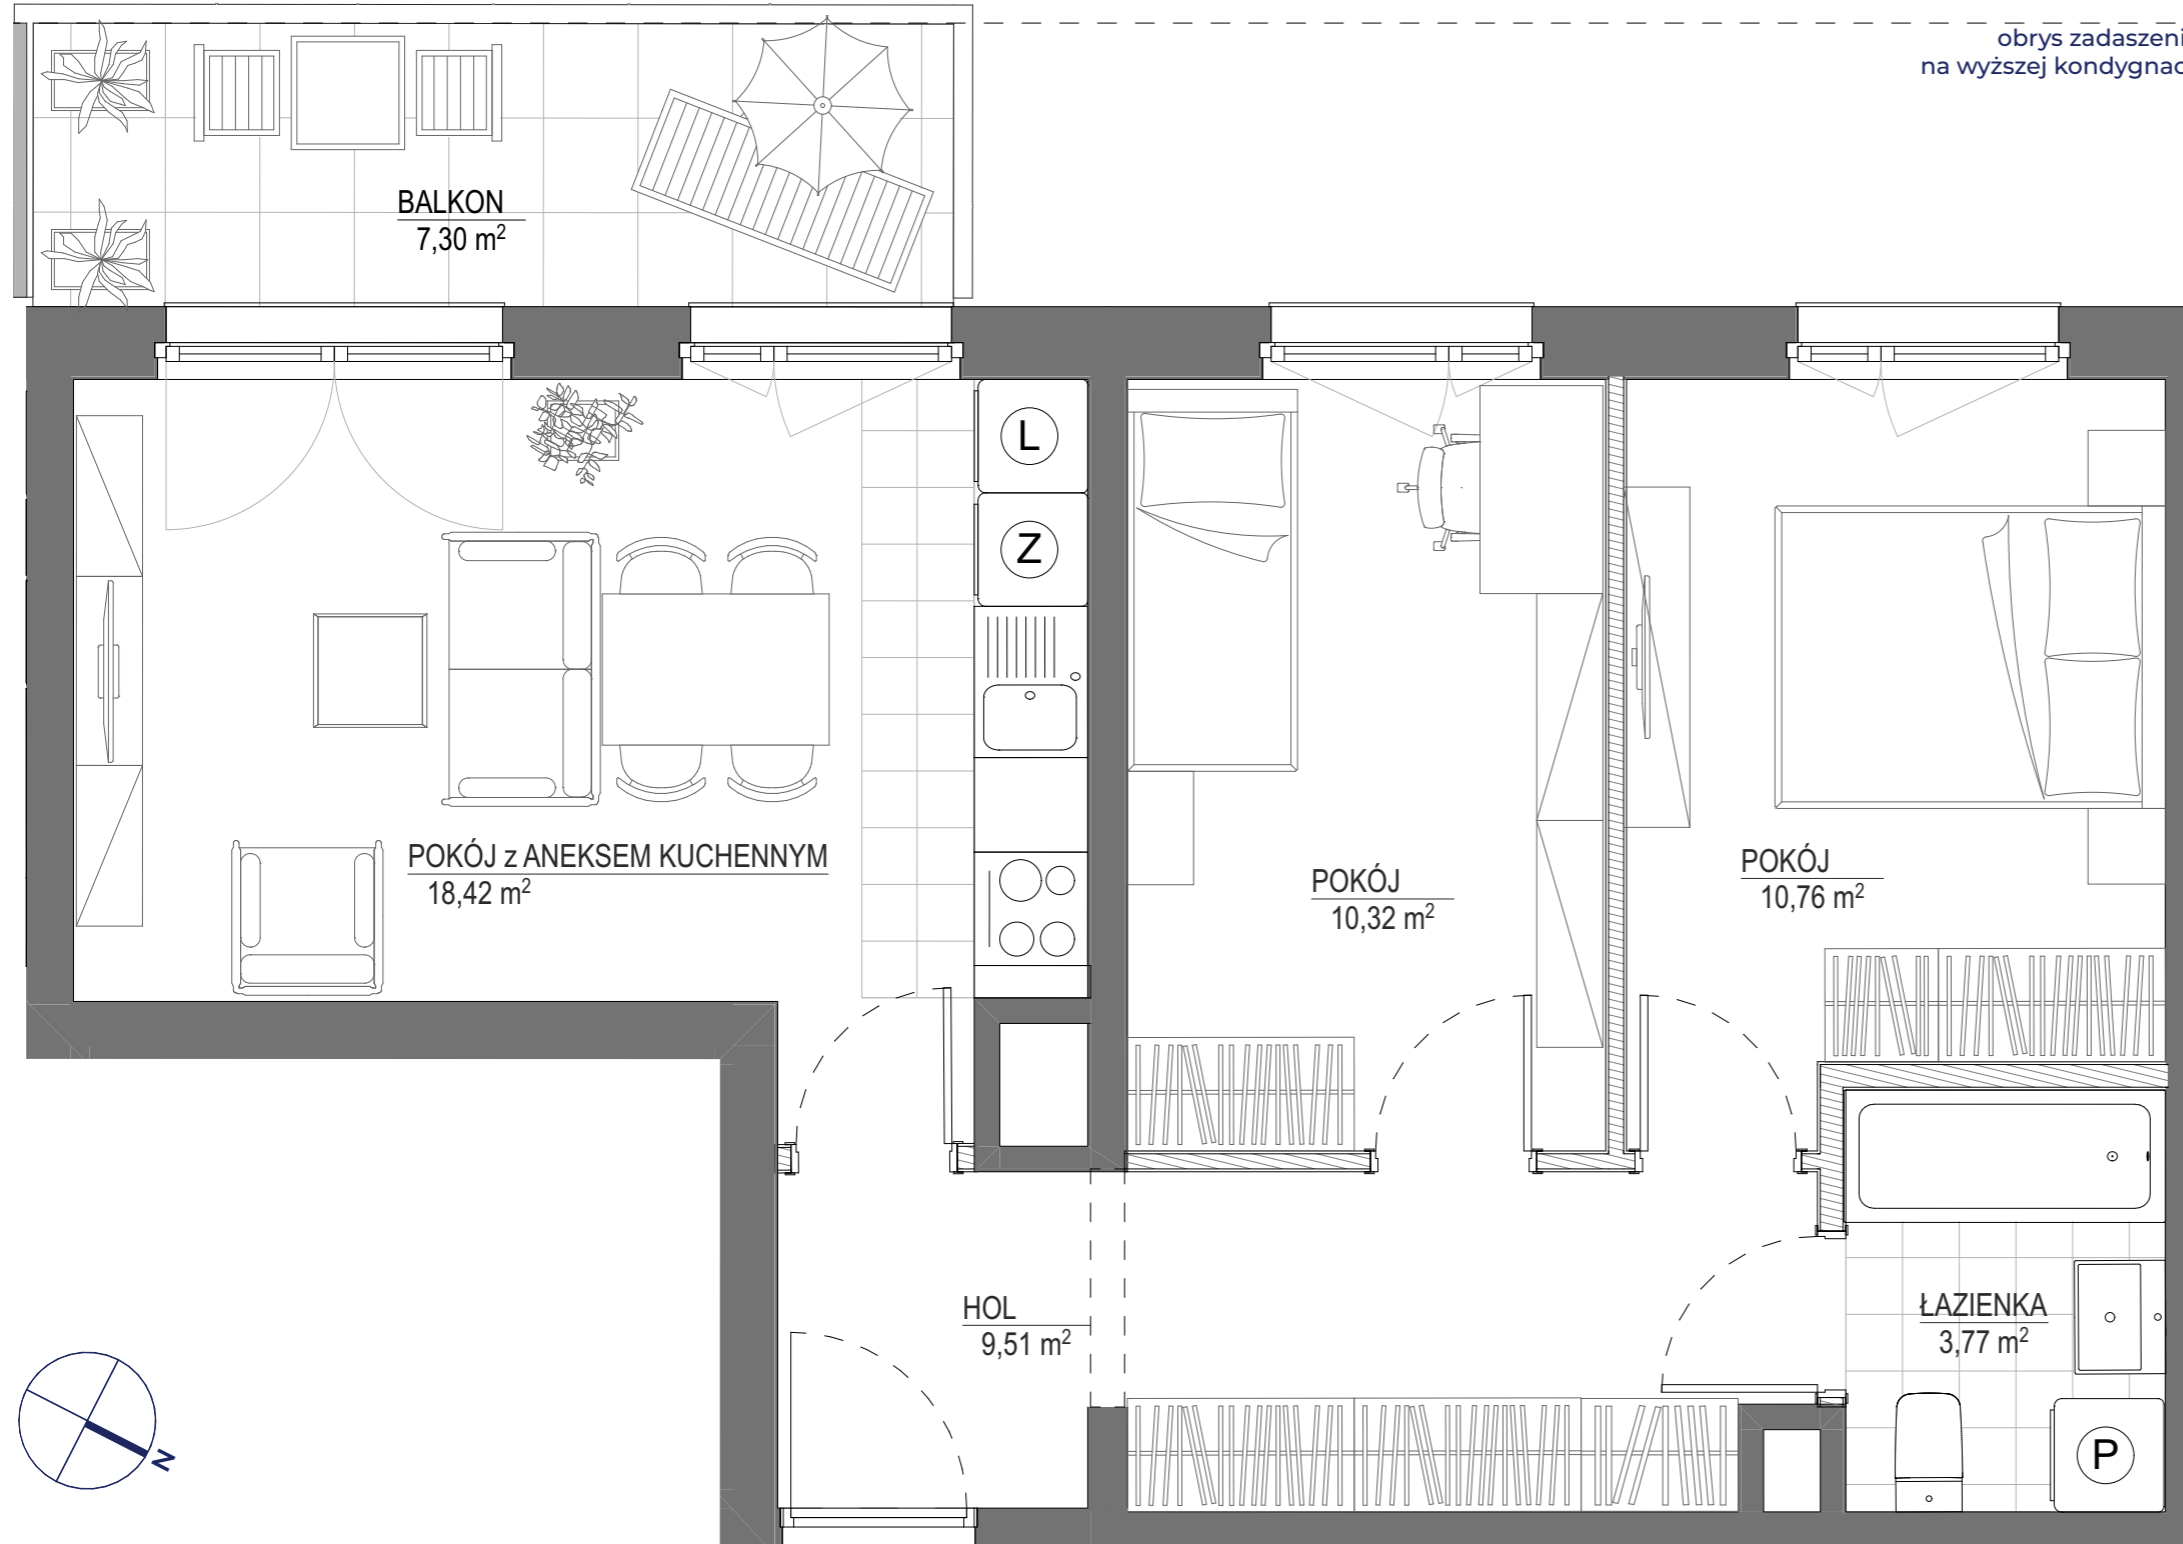

obrys zadaszania  
na wyższej kondygnacji

### POŁOŻENIE MIESZKANIA W BUDYNKU:

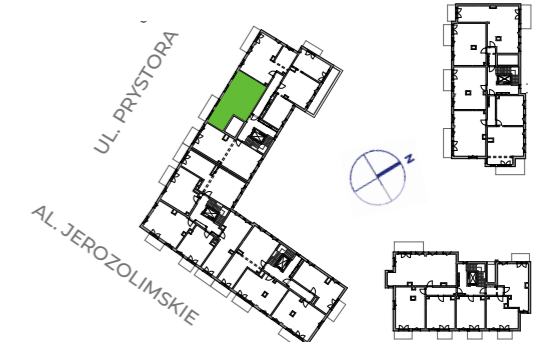

WARTOŚĆ  
BRUTTO (PLN):

PROJEKTANT



ArDJ Sp. z o.o.  
architekci Detko Jurkiewicz

- Aranżacja lokalu mieszkalnego przedstawiona na rzucie jest przykładowa.
- Powierzchnia sprzedażowa stanowi sumę powierzchni użytkowej lokalu oraz powierzchni lokalu zajętej przez elementy nadające się do usunięcia lub innej aranżacji, w tym ścianki działowe nie będące elementem konstrukcji i nie zawierające szachtów instalacyjnych.
- Powierzchnia użytkowa lokalu określona jest na podstawie Rozporządzenia Ministra Rozwoju z dnia 11 września 2020 r. w sprawie szczegółowego zakresu i formy projektu budowlanego oraz uwzględnieniu treści Polskiej Normy PN-ISO 9836:2022-07
- Niniejsza karta katalogowa opracowana została na podstawie projektu budowlanego. W toku dalszego projektowania, budowy lub zmian lokatorskich, mogą nastąpić zmiany w stosunku do informacji zawartych na karcie katalogowej, w szczególności w zakresie: powierzchni sprzedażowej, powierzchni użytkowej, układu pomieszczeń oraz usytuowania elementów nadających się do usunięcia lub innej aranżacji, takich jak np. ścianki działowe.
- Informacje na karcie nie stanowią oferty handlowej w rozumieniu art. 66 kodeksu cywilnego.

0 1 2 3 4 5m