


Mieszkanie nr 13

2 pokoje + antresola / 83,31 m²

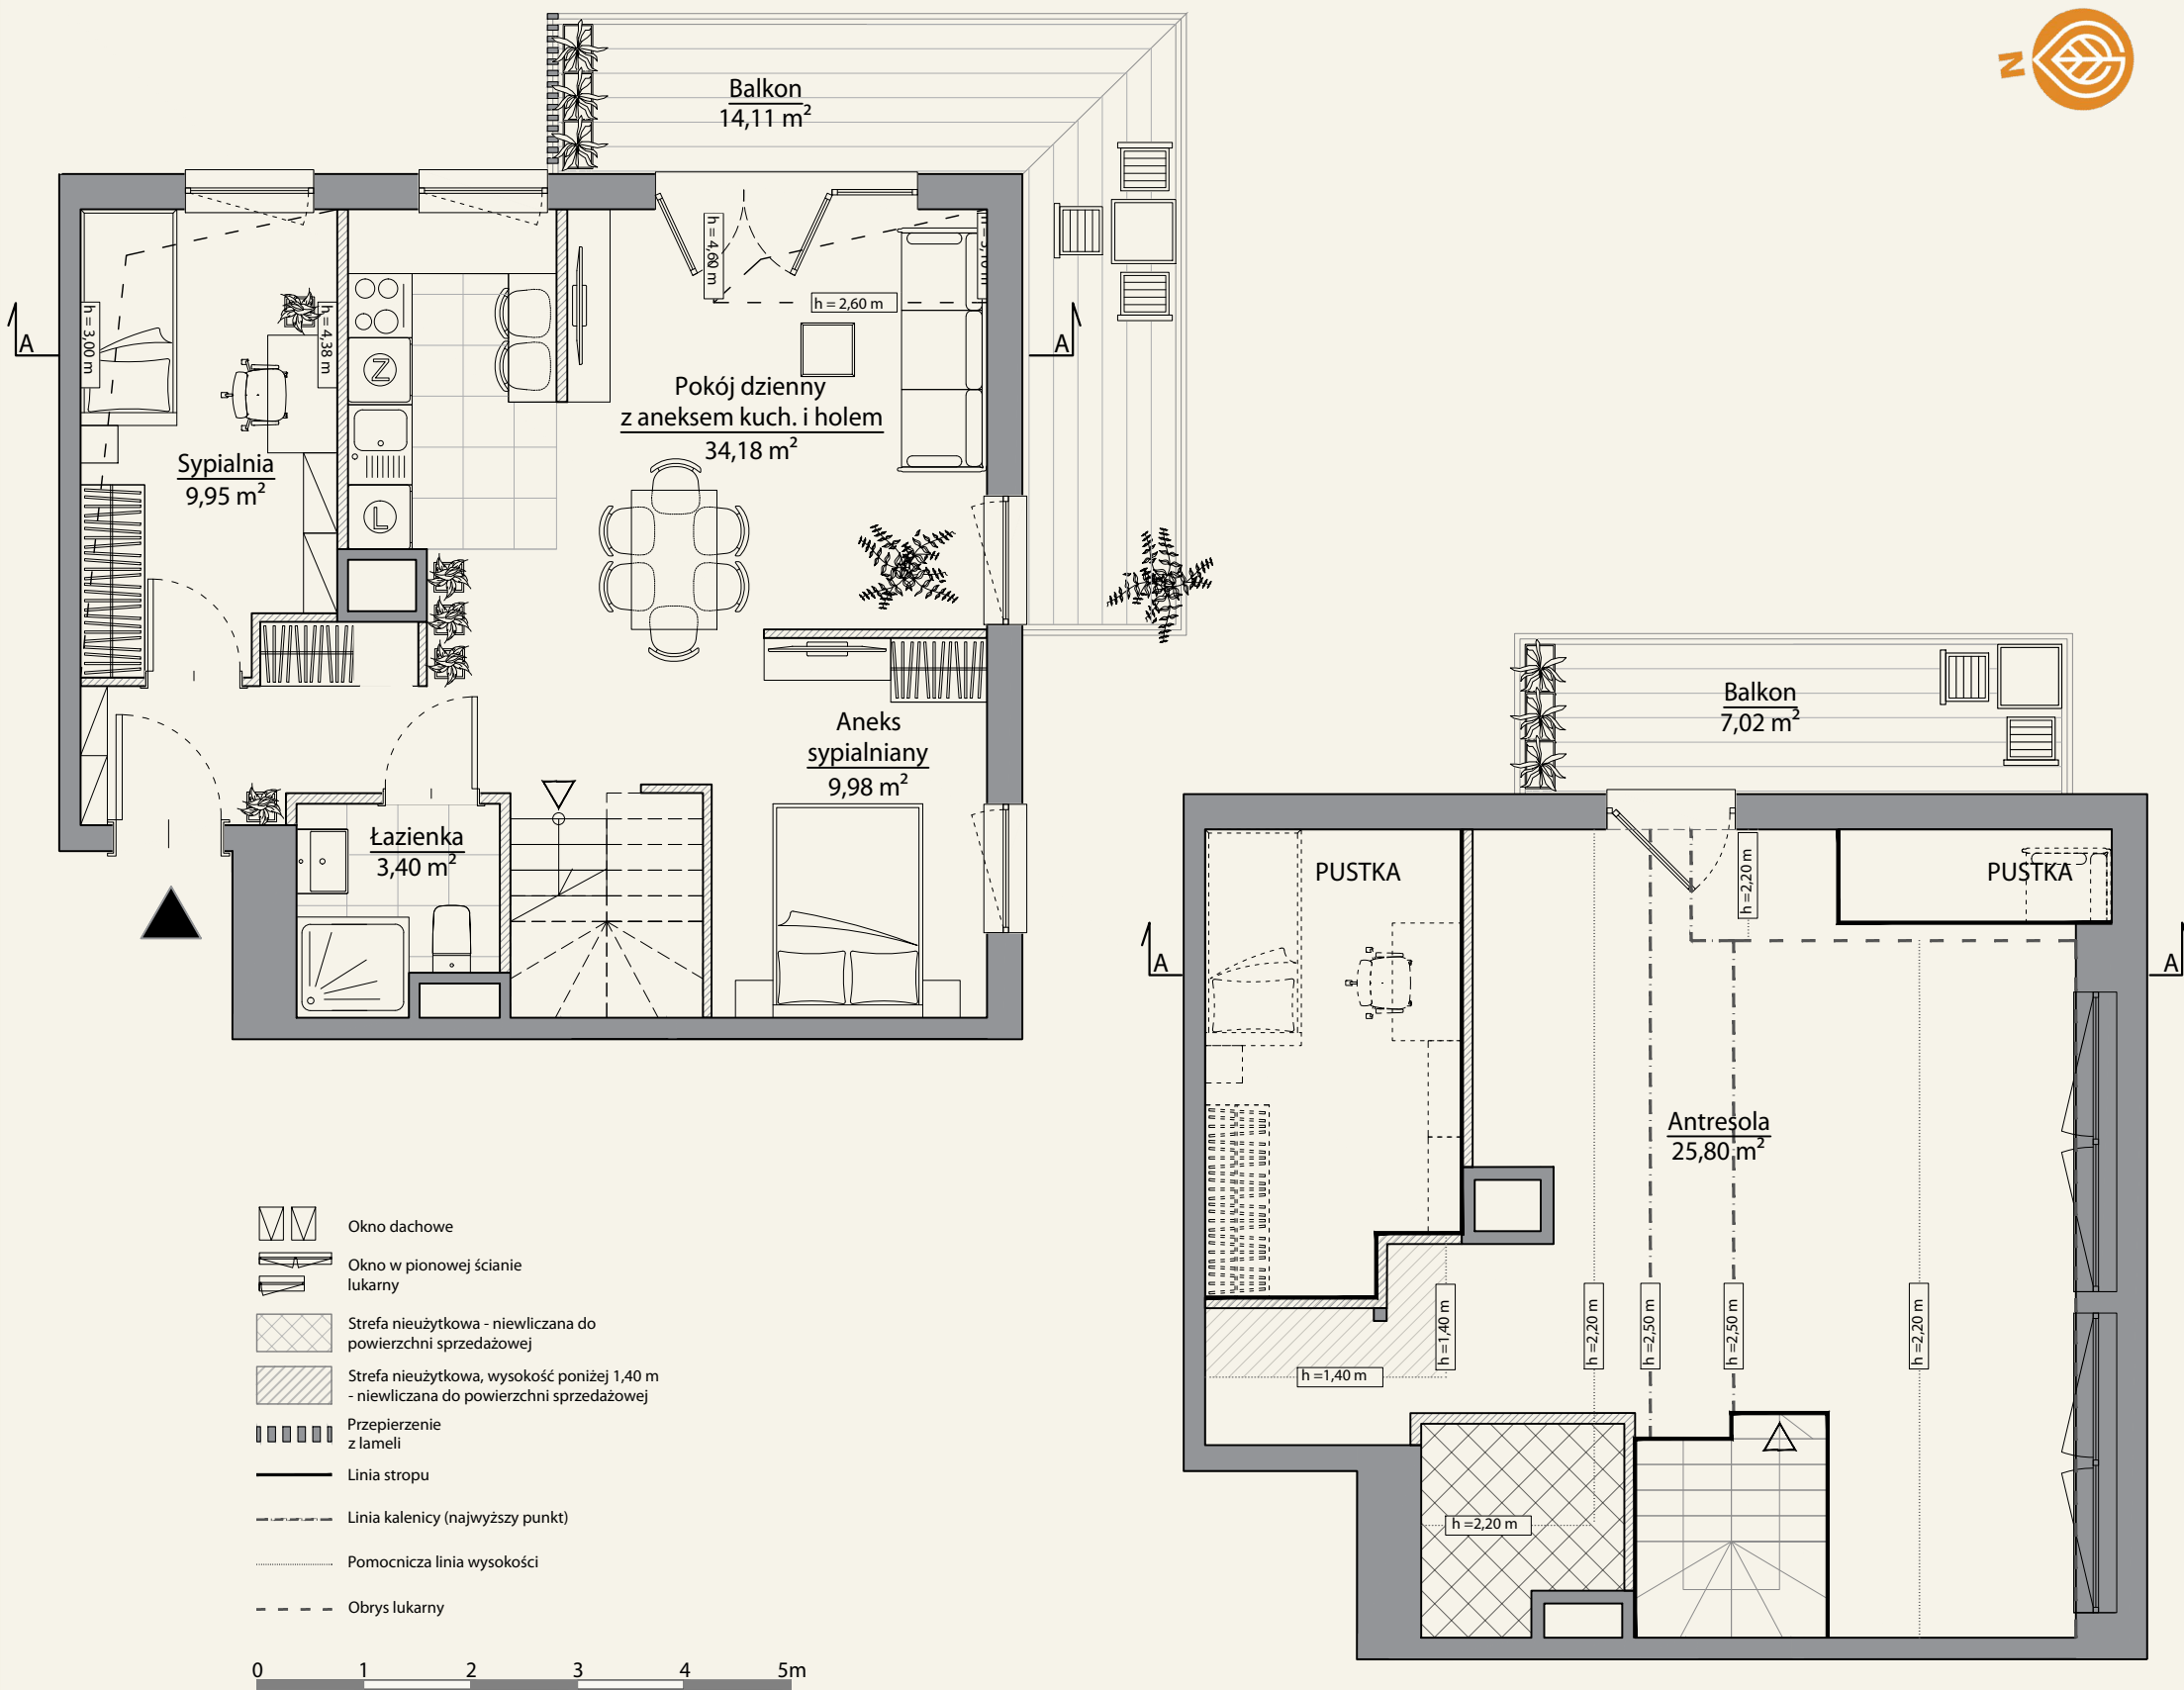

ul. Ogrodowa, Gdańsk Wrzeszcz
www.osiedleaalto.pl



DANE LOKALU

LOKAL NR	LICZBA POKOI	POWIERZCHNIA UŻYTKOWA
13	2 + antresola	83,31 m ²
BUDYNEK	KLATKA	PIĘTRO
A	-	II

ZESTAWIENIE POWIERZCHNI


Pokój dzienny z aneksem kuchennym i hołem	34,18 m ²
Aneks sypialniany	9,98 m ²
Sypialnia	9,95 m ²
Łazienka	3,40 m ²
Antresola	25,80 m ²

POWIERZCHNIA UŻYTKOWA	83,31 m ²
-----------------------	----------------------

Powierzchnia zajęta przez elementy nadające się do usunięcia lub innej aranżacji, w tym ścianki działowe nie będące elementem konstrukcji i nie zawierające szachtów instalacyjnych	1,73 m ²
---	---------------------

Balkon	14,11 m ²
Balkon na antresoli	7,02 m ²

POŁOŻENIE MIESZKANIA W BUDYNKU

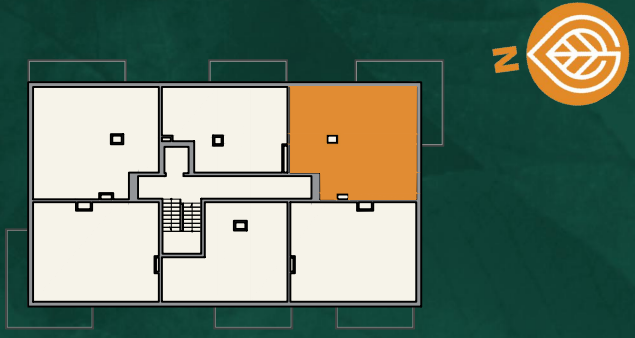

WARTOŚĆ BRUTTO (PLN):