


# MIESZKANIE NR 9 · 2 POKOJE · 41,30 m<sup>2</sup>

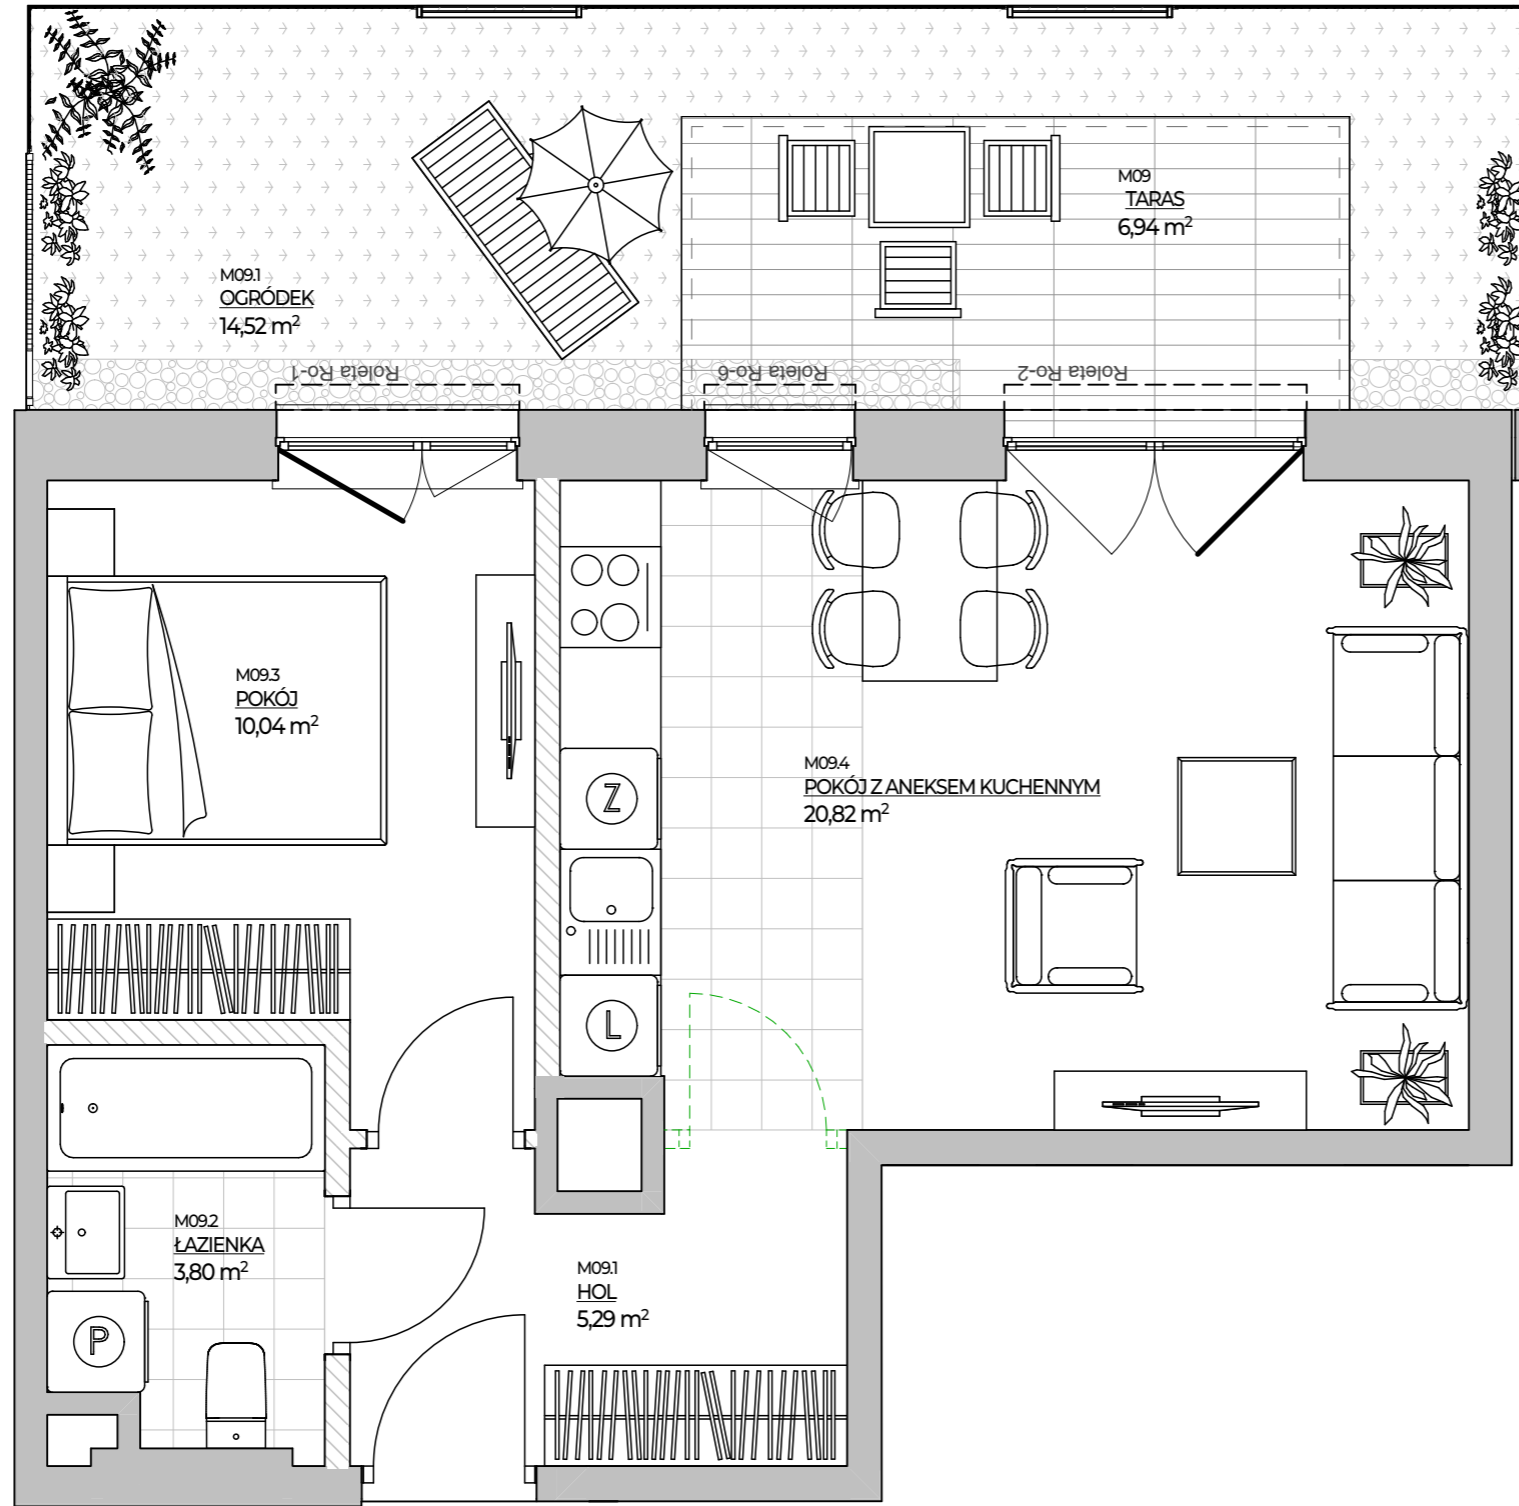

Potencjalna możliwość aranżacyjna przebiegu ścianek działowych, nadproży; do wykonania w ramach odpłatnej procedury zmian lokatorskich zgodnie z postanowieniami odrębnej umowy

# spravia

Spravia Bokserska 2 Sp. z o. o.  
www.osiedlebokserska.pl

**Osiedle Bokserska**



Warszawa, dzielnica Ursynów, ul. Bokserska

### DANE LOKALU:

LOKAL NR	LICZBA POKOI	POW. SPRZEDAŻOWA
9	2	41,30 m <sup>2</sup>
BUDYNEK NR	KLATKA NR	PIĘTRO
1	A	0


### ZESTAWIENIE POWIERZCHNI

POKÓJ Z ANEKSEM KUCHENNYM	20,82 m <sup>2</sup>
POKÓJ	10,04 m <sup>2</sup>
HOL	5,29 m <sup>2</sup>
ŁAZIENKA	3,80 m <sup>2</sup>
<b>POWIERZCHNIA UŻYTKOWA</b>	<b>39,95 m<sup>2</sup></b>

Powierzchnia zajęta przez elementy nadające się do usunięcia lub innej aranżacji, w tym ścianki działowe nie będące elementem konstrukcji i nie zawierające szachtów instalacyjnych

OGRÓDEK	14,52 m <sup>2</sup>
TARAS	6,94 m <sup>2</sup>

### POŁOŻENIE MIESZKANIA W BUDYNKU

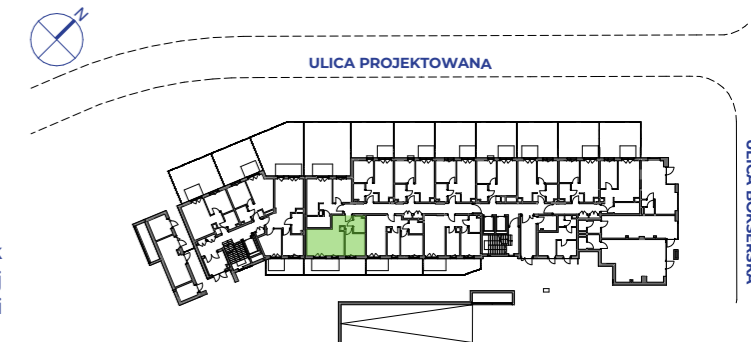

**WARTOŚĆ BRUTTO (PLN):**

**PROJEKTANT**

**luma**  
architekci

- Aranżacja lokalu mieszkalnego przedstawiona na rzucie jest przykładowa.
- Powierzchnia sprzedażowa stanowi sumę powierzchni użytkowej lokalu oraz powierzchni lokalu zajętej przez elementy nadające się do usunięcia lub innej aranżacji, w tym ścianki działowe nie będące elementem konstrukcji i nie zawierające szachtów instalacyjnych.
- Powierzchnia użytkowa lokalu określona jest na podstawie Rozporządzenia Ministra Rozwoju z dnia 11 września 2020 r. w sprawie szczegółowego zakresu i formy projektu budowlanego oraz uwzględnieniu treści Polskiej Normy PN-ISO 9836:2022-07.
- Niniejsza karta katalogowa opracowana została na podstawie projektu budowlanego. W toku dalszego projektowania, budowy lub zmian lokatorskich, mogą nastąpić zmiany w stosunku do informacji zawartych na karcie katalogowej, w szczególności w zakresie: powierzchni sprzedażowej, powierzchni użytkowej, układu pomieszczeń oraz usytuowania elementów nadających się do usunięcia lub innej aranżacji, takich jak np. ścianki działowe.
- Informacje na karcie nie stanowią oferty handlowej w rozumieniu art. 66 kodeksu cywilnego.

0 1 2 3 4 5m