



solano

# MIESZKANIE NR 102

## 3 POKOJE / 67,19 m<sup>2</sup>




solano


Gdynia, ul. Strzelców, Mały Kack

### DANE LOKALU:



LOKAL	LICZBA POKOI	POW. SPRZEDAŻOWA
102	3	67,19 m <sup>2</sup>
BUDYNEK	KLATKA	PIĘTRO
A	D	4

### ZESTAWIENIE POWIERZCHNI:

Pokój dzienny	19,07 m <sup>2</sup>
Pokój	10,40 m <sup>2</sup>
Pokój	11,06 m <sup>2</sup>
Kuchnia	9,77 m <sup>2</sup>
WC	1,74 m <sup>2</sup>
Łazienka	3,74 m <sup>2</sup>
Hol	9,13 m <sup>2</sup>
Suma: powierzchnia użytkowa	64,91 m <sup>2</sup>
 Powierzchnia zajęta przez elementy nadające się do demontażu, w tym ścianki działowe nie będące elementem konstrukcji i nie zawierające szachtów instalacyjnych	2,28 m <sup>2</sup>
Suma: powierzchnia sprzedażowa	67,19 m <sup>2</sup>
Balkon	6,48 m <sup>2</sup>

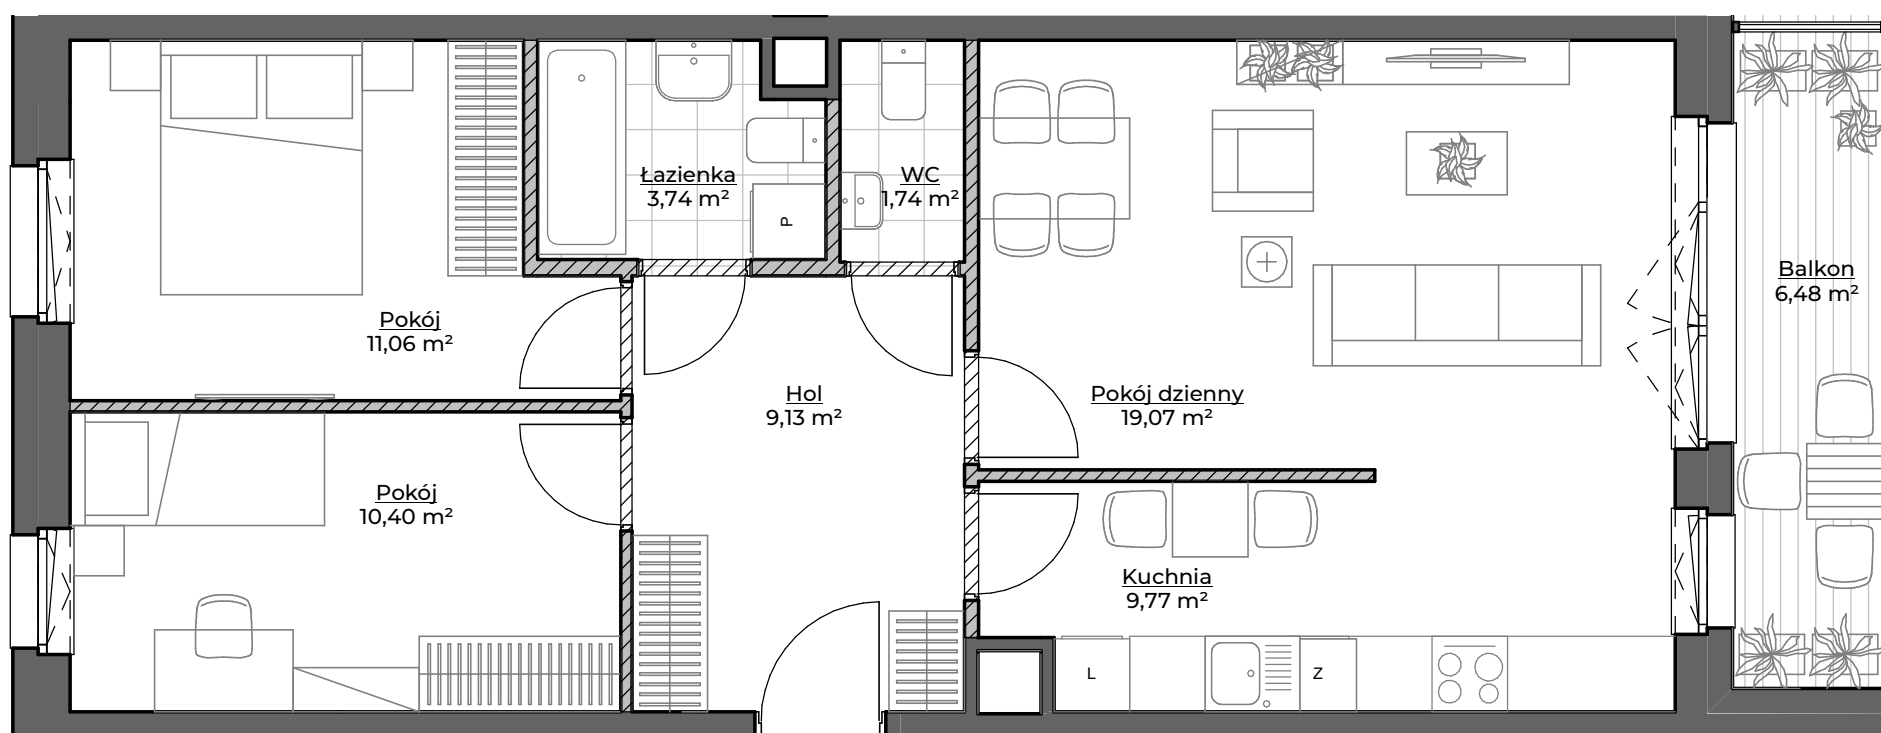

### POŁOŻENIE MIESZKANIA W BUDYNKU:

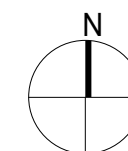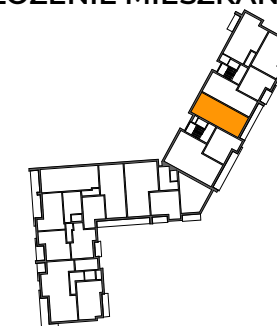


### WARTOŚĆ BRUTTO (PLN):

### PROJEKTANT:

**KWADRAT**  
STUDIO ARCHITEKTONICZNE

**rebelconcept**  
K&M Droszcz Architekci

0 1 2 3 4 5 m

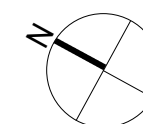

- Aranżacja lokalu mieszkalnego przedstawiona na rzucie jest przykładowa.
- Powierzchnia sprzedażowa stanowi sumę powierzchni użytkowej lokalu oraz powierzchni lokalu zajętej przez elementy nadające się do demontażu, w tym ścianki działowe nie będące elementem konstrukcji i nie zawierające szachtów instalacyjnych.
- Powierzchnia użytkowa lokalu określona jest na podstawie Rozporządzenia Ministra Rozwoju z dnia 11 września 2020 r. w sprawie szczegółowego zakresu i formy projektu budowlanego oraz przy uwzględnieniu treści Polskiej Normy PN-ISO 9836:2015-12.
- Niniejsza karta katalogowa opracowana została na podstawie projektu wykonawczego. W toku dalszego projektowania, budowy lub zmian lokatorskich, mogą nastąpić zmiany w stosunku do informacji zawartych na karcie katalogowej, w szczególności w zakresie: powierzchni sprzedażowej, powierzchni użytkowej, układu pomieszczeń oraz usytuowania elementów nadających się do demontażu, takich jak np. ścianki działowe.
- Informacje na karcie nie stanowią oferty handlowej w rozumieniu art. 66 kodeksu cywilnego.

# spravia

Spravia Sp. z o. o.  
www.spravia.pl