




solano

# MIESZKANIE NR 6 2 POKOJE / 48,54 m<sup>2</sup>

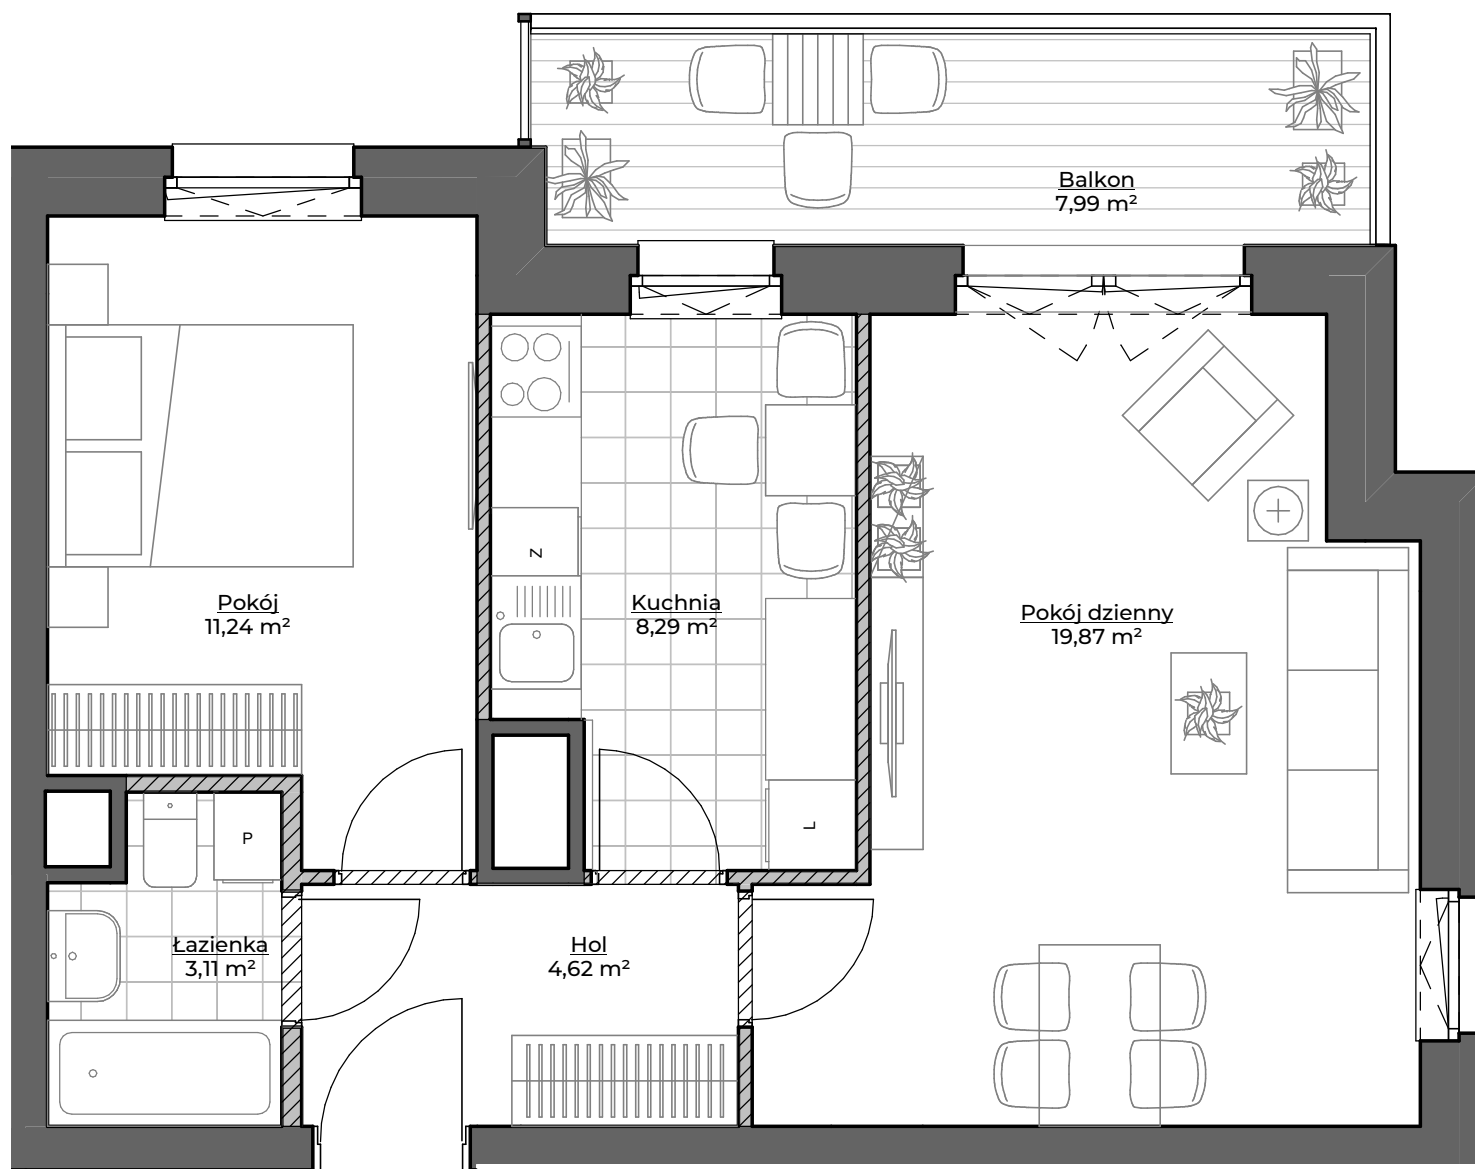

1. Aranżacja lokalu mieszkalnego przedstawiona na rzucie jest przykładowa.
2. Powierzchnia sprzedażowa stanowi sumę powierzchni lokalu zajętej przez elementy nadające się do demontażu, w tym ścianki działowe nie będące elementem konstrukcji i nie zawierające szachtów instalacyjnych.
3. Powierzchnia użytkowa lokalu określona jest na podstawie Rozporządzenia Ministra Rozwoju z dnia 11 września 2020 r. w sprawie szczegółowego zakresu i formy projektu budowlanego oraz przy uwzględnieniu treści Polskiej Normy PN-ISO 9836:2015-12.
4. Niniejsza karta katalogowa opracowana została na podstawie projektu wykonawczego. W toku dalszego projektowania, budowy lub zmian lokatorskich, mogą nastąpić zmiany w stosunku do informacji zawartych na karcie katalogowej, w szczególności w zakresie: powierzchni sprzedażowej, powierzchni użytkowej, układu pomieszczeń oraz usytuowania elementów nadających się do demontażu, takich jak np. ścianki działowe.
5. Informacje na karcie nie stanowią oferty handlowej w rozumieniu art. 66 kodeksu cywilnego.



solano

Gdynia, ul. Strzelców, Mały Kack


### DANE LOKALU:

LOKAL	LICZBA POKOI	POW. SPRZEDAŻOWA
6	2	48,54 m <sup>2</sup>
BUDYNEK	KLATKA	PIĘTRO
A	A	3

### ZESTAWIENIE POWIERZCHNI:

Pokój dzienny	19,87 m <sup>2</sup>
Pokój	11,24 m <sup>2</sup>
Kuchnia	8,29 m <sup>2</sup>
Łazienka	3,11 m <sup>2</sup>
Hol	4,62 m <sup>2</sup>
Suma: powierzchnia użytkowa	47,13 m <sup>2</sup>
Powierzchnia zajęta przez elementy nadające się do demontażu, w tym ścianki działowe nie będące elementem konstrukcji i nie zawierające szachtów instalacyjnych	1,41 m <sup>2</sup>
Suma: powierzchnia sprzedażowa	48,54 m <sup>2</sup>
Balkon	7,99 m <sup>2</sup>

### POŁOŻENIE MIESZKANIA W BUDYNKU:

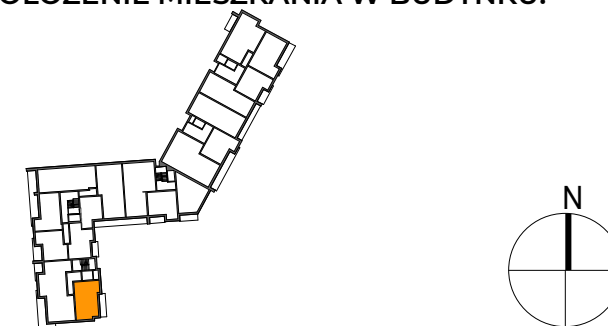

### WARTOŚĆ BRUTTO (PLN):

### PROJEKTANT:

**KWADRAT**  
STUDIO ARCHITEKTONICZNE

**rebelconcept**  
K&M Droszcz Architekci

# spravia

Spravia Sp. z o. o.  
www.spravia.pl