



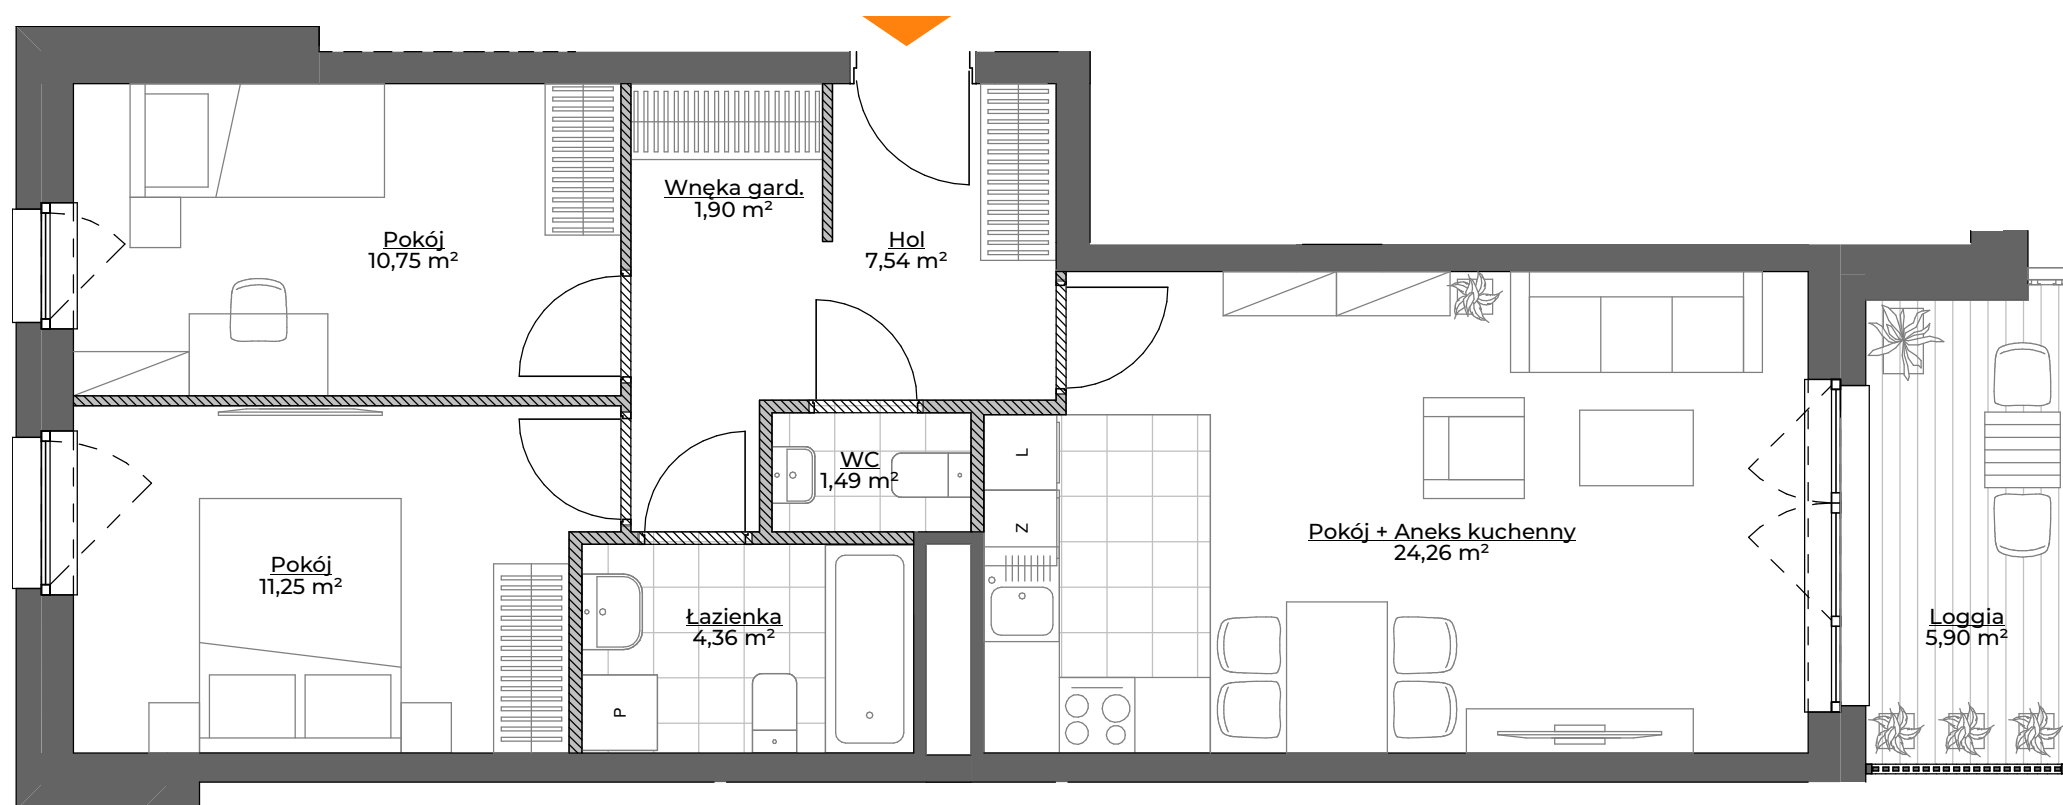

solano

MIESZKANIE NR 105 3 POKOJE / 63,25 m²

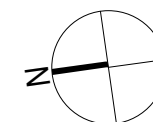

1. Aranżacja lokalu mieszkalnego przedstawiona na rzucie jest przykładowa.
2. Powierzchnia sprzedażowa stanowi sumę powierzchni użytkowej lokalu oraz powierzchni lokalu zajętej przez elementy nadające się do demontażu, w tym ścianki działowe nie będące elementem konstrukcji i nie zawierające szachtów instalacyjnych.
3. Powierzchnia użytkowa lokalu określona jest na podstawie Rozporządzenia Ministra Rozwoju z dnia 11 września 2020 r. w sprawie szczegółowego zakresu i formy projektu budowlanego oraz przy uwzględnieniu treści Polskiej Normy PN-ISO 9836:2015-12.
4. Niniejsza karta katalogowa opracowana została na podstawie projektu wykonawczego. W toku dalszego projektowania, budowy lub zmian lokatorskich, mogą nastąpić zmiany w stosunku do informacji zawartych na karcie katalogowej, w szczególności w zakresie: powierzchni sprzedażowej, powierzchni użytkowej, układu pomieszczeń oraz usytuowania elementów nadających się do demontażu, takich jak np. ścianki działowe.
5. Informacje na karcie nie stanowią oferty handlowej w rozumieniu art. 66 kodeksu cywilnego.



solano

Gdynia, ul. Strzelców, Mały Kack


DANE LOKALU:

| LOKAL | LICZBA POKOI | POW. SPRZEDAŻOWA |
|---------|--------------|----------------------|
| 105 | 3 | 63,25 m ² |
| BUDYNEK | KLATKA | PIĘTRO |
| B | E | 1 |

ZESTAWIENIE POWIERZCHNI:

| | |
|--|----------------------|
| Pokój + Aneks kuchenny | 24,26 m ² |
| Pokój | 11,25 m ² |
| Pokój | 10,75 m ² |
| Hol | 7,54 m ² |
| Łazienka | 4,36 m ² |
| Wnęka gard. | 1,90 m ² |
| WC | 1,49 m ² |
| Suma: powierzchnia użytkowa | 61,55 m ² |
| Powierzchnia zajęta przez elementy nadające się do demontażu, w tym ścianki działowe nie będące elementem konstrukcji i nie zawierające szachtów instalacyjnych. | 1,70 m ² |
| Suma: powierzchnia sprzedażowa | 63,25 m ² |
| Loggia | 5,90 m ² |

POŁOŻENIE MIESZKANIA W BUDYNKU:

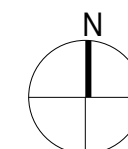

WARTOŚĆ BRUTTO (PLN):

PROJEKTANT:

KWADRAT
STUDIO ARCHITEKTONICZNE

rebelconcept
K&M Droszcz Architekci

spravia

Spravia sp. z o. o.
www.spravia.pl