




solano

MIESZKANIE NR 98 3 POKOJE / 68,94 m²

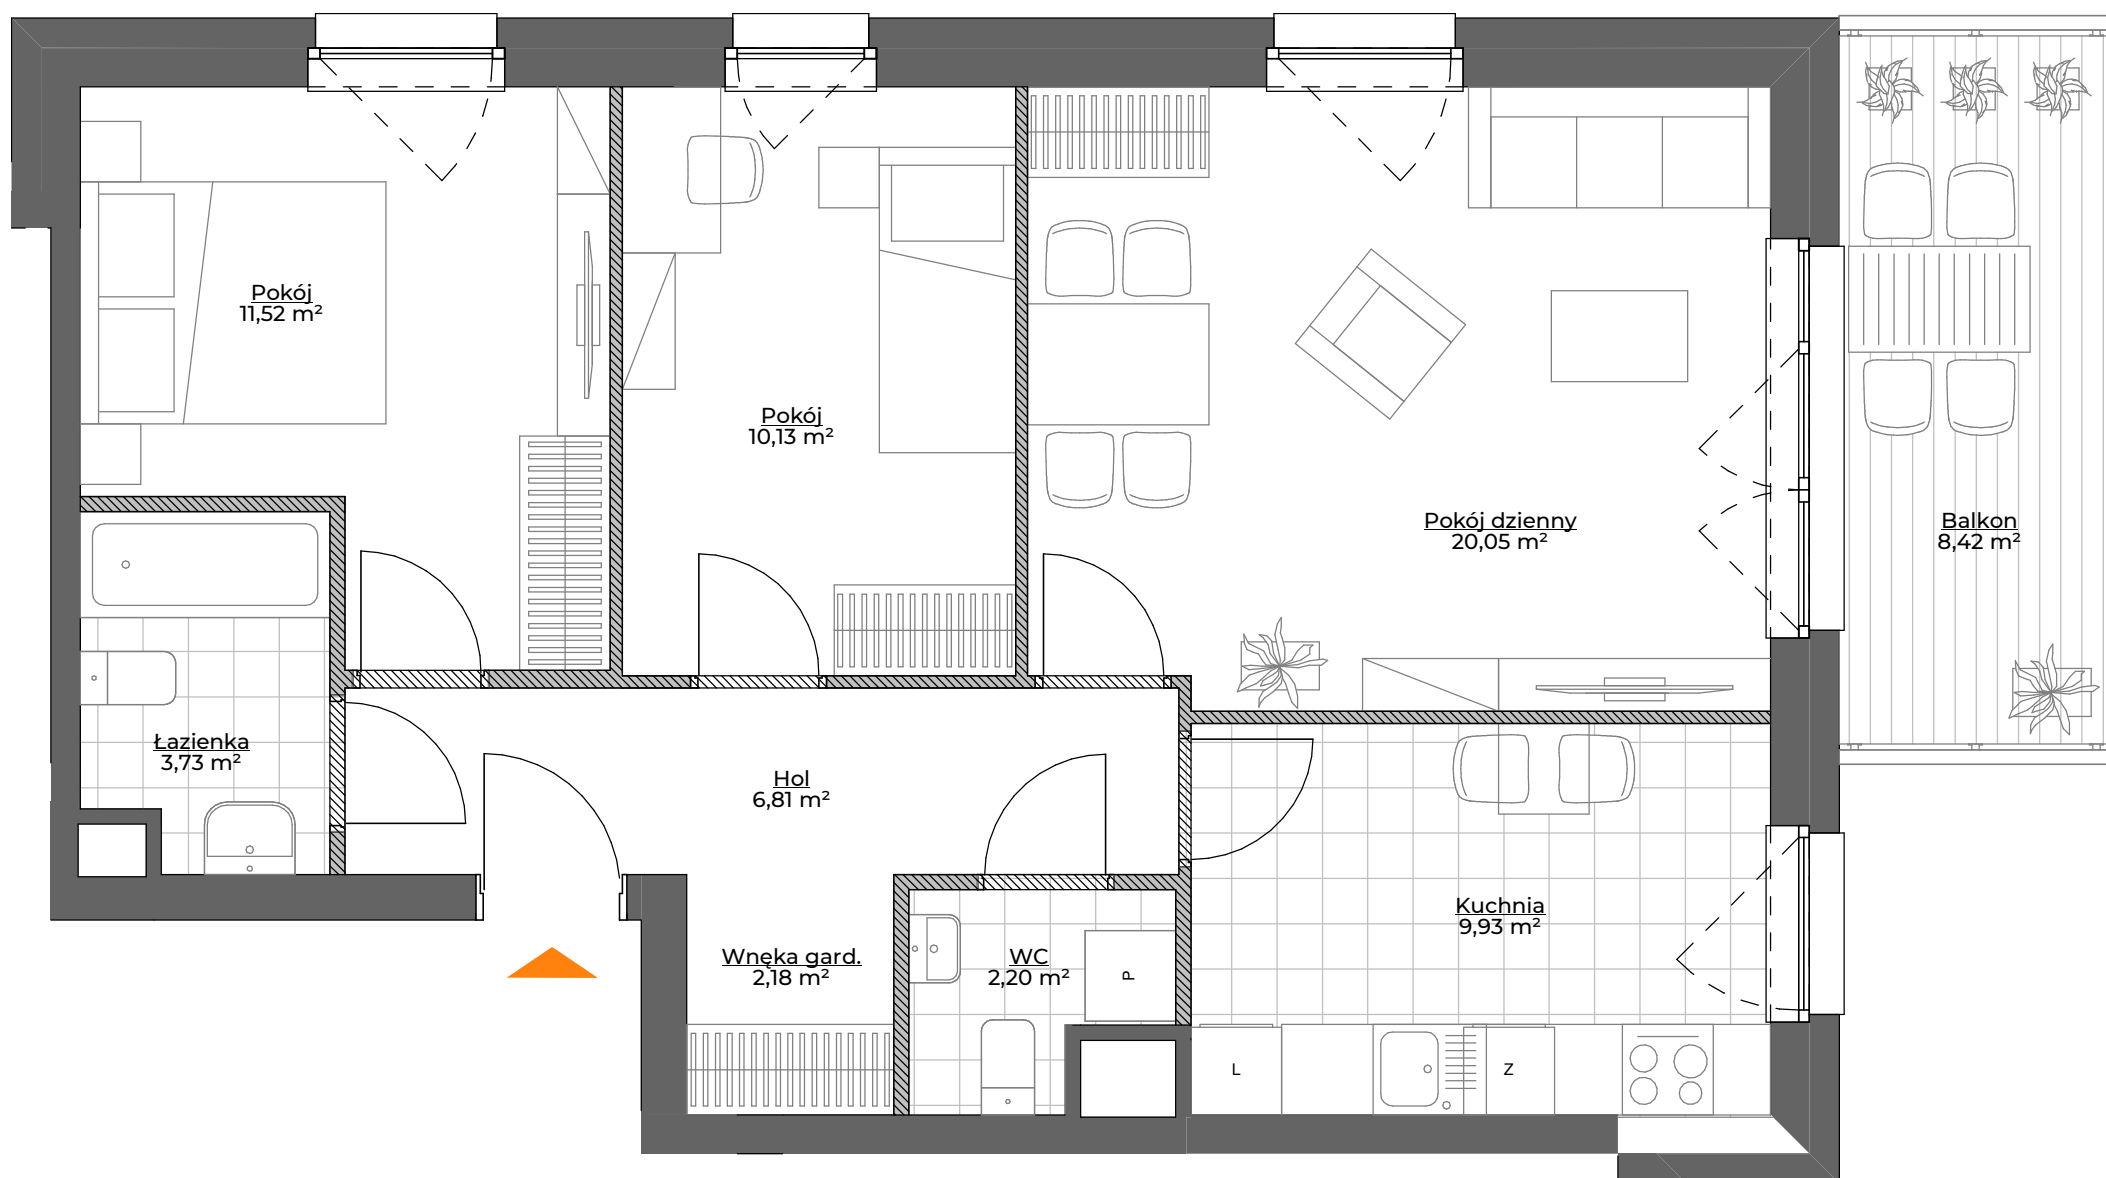

- Aranżacja lokalu mieszkalnego przedstawiona na rzucie jest przykładowa.
- Powierzchnia sprzedażowa stanowi sumę powierzchni użytkowej lokalu oraz powierzchni lokalu zajętej przez elementy nadające się do demontażu, w tym ścianki działowe nie będące elementem konstrukcji i nie zawierające szachtów instalacyjnych.
- Powierzchnia użytkowa lokalu określona jest na podstawie Rozporządzenia Ministra Rozwoju z dnia 11 września 2020 r. w sprawie szczegółowego zakresu i formy projektu budowlanego oraz przy uwzględnieniu treści Polskiej Normy PN-ISO 9836:2015-12.
- Niniejsza karta katalogowa opracowana została na podstawie projektu wykonawczego. W toku dalszego projektowania, budowy lub zmian lokatorskich, mogą nastąpić zmiany w stosunku do informacji zawartych na karcie katalogowej, w szczególności w zakresie: powierzchni sprzedażowej, powierzchni użytkowej, układu pomieszczeń oraz usytuowania elementów nadających się do demontażu, takich jak np. ścianki działowe.
- Informacje na karcie nie stanowią oferty handlowej w rozumieniu art. 66 kodeksu cywilnego.



solano

Gdynia, ul. Strzelców, Mały Kack


DANE LOKALU:

LOKAL	LICZBA POKOI	POW. SPRZEDAŻOWA
98	3	68,94 m ²
BUDYNEK	KLATKA	PIĘTRO
B	E	0

ZESTAWIENIE POWIERZCHNI:

Pokój dzienny	20,05 m ²
Pokój	11,52 m ²
Pokój	10,13 m ²
Kuchnia	9,93 m ²
Hol	6,81 m ²
Łazienka	3,73 m ²
WC	2,20 m ²
Wnęka gard.	2,18 m ²
Suma: powierzchnia użytkowa	66,55 m ²
Powierzchnia zajęta przez elementy nadające się do demontażu, w tym ścianki działowe nie będące elementem konstrukcji i nie zawierające szachtów instalacyjnych.	2,39 m ²
Suma: powierzchnia sprzedażowa	68,94 m ²
Balkon	8,42 m ²

POŁOŻENIE MIESZKANIA W BUDYNKU:

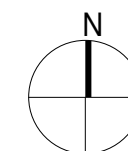

WARTOŚĆ BRUTTO (PLN):

PROJEKTANT:

KWADRAT
STUDIO ARCHITEKTONICZNE

rebelconcept
K&M Droszcz Architekci

spravia

Spravia sp. z o. o.
www.spravia.pl