


MIESZKANIE NR 124 • 4 POKOJE 76,25 m²

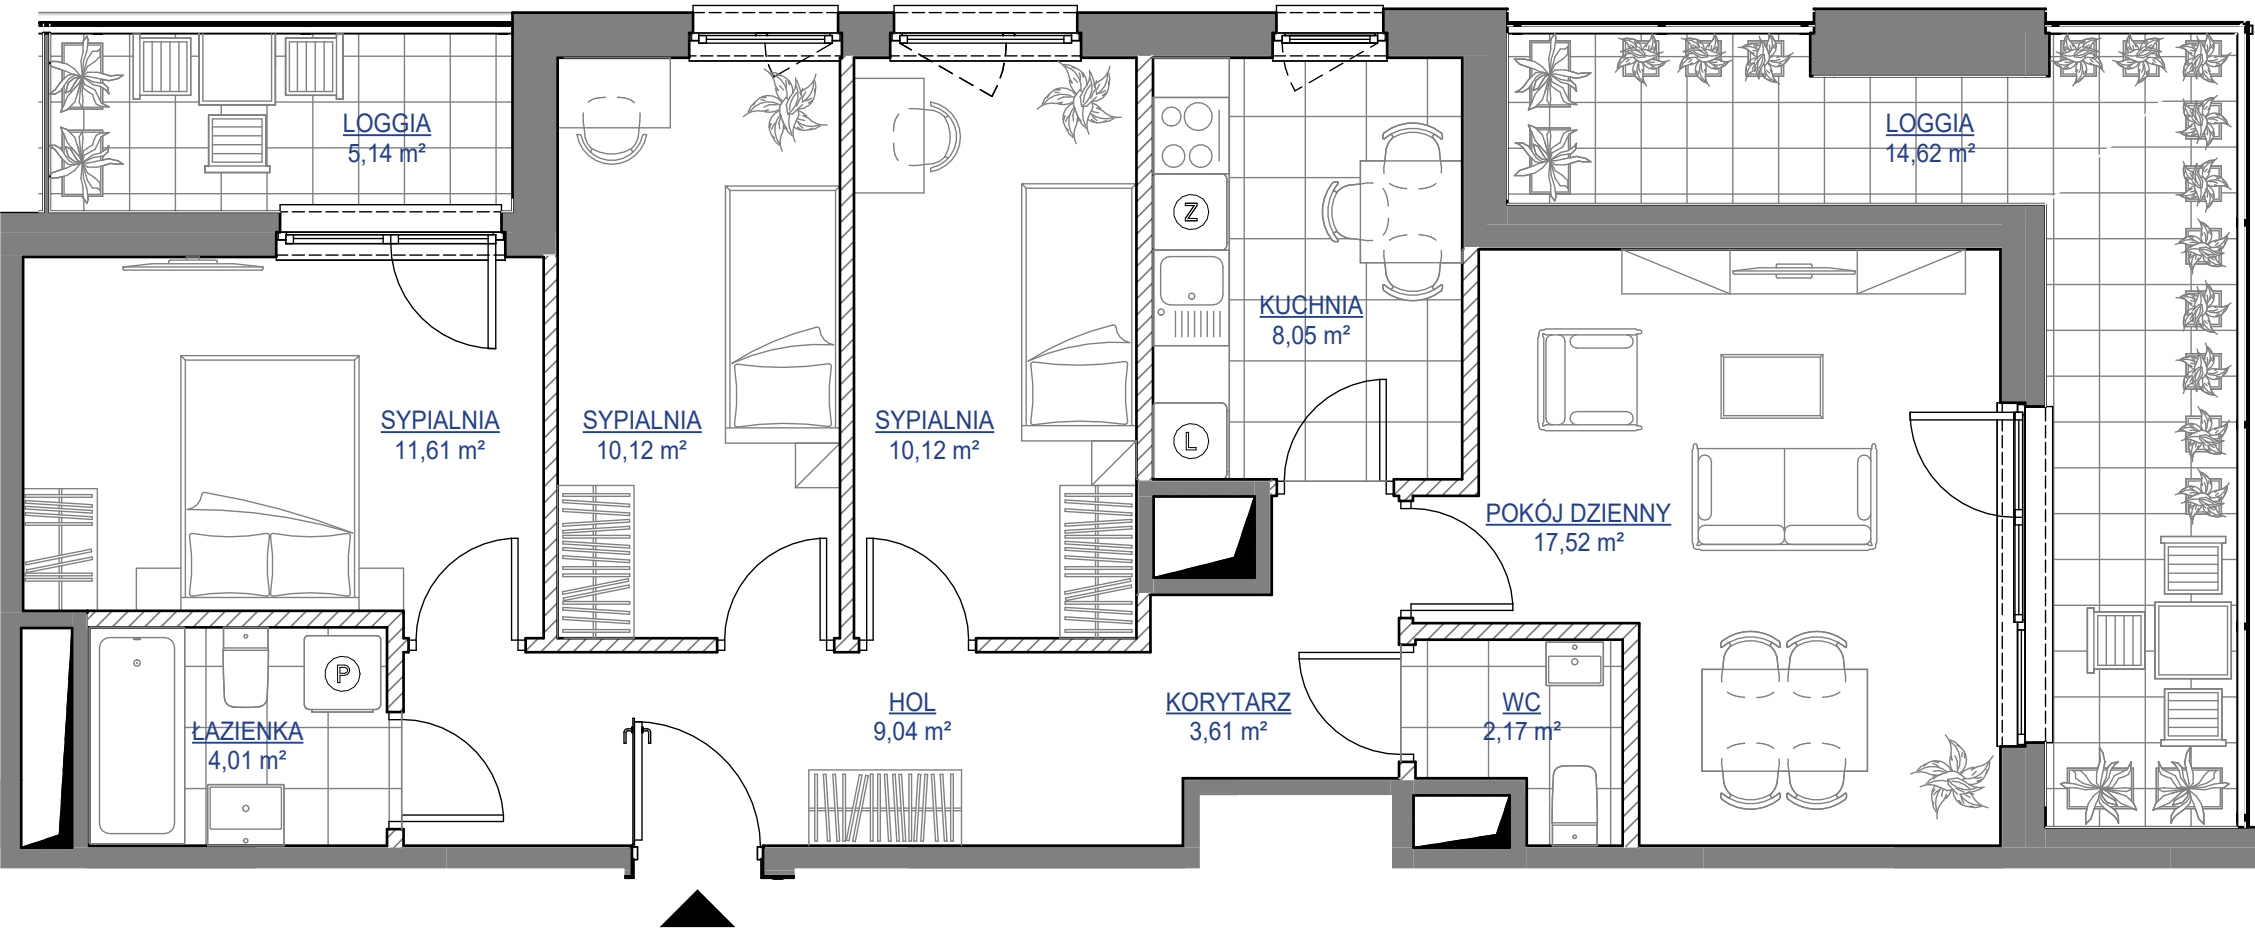

spravia

Spravia - Przy Unii IV Sp. z o. o.
www.spravia.pl



Etap IV

Poznań,
ul. Unii Lubelskiej 8
dzielnica Żegrze

DANE LOKALU:

NR LOKALU	LICZBA POKOI	POW. UŻYTKOWA
124	4	76,25 m²
BUDYNEK NR	KLATKA NR	PIĘTRO
8	A	10


ZESTAWIENIE POWIERZCHNI

hol	9,04 m²
korytarz	3,61 m²
kuchnia	8,05 m²
pokój dzienny	17,52 m²
sypialnia	10,12 m²
sypialnia	11,61 m²
sypialnia	10,12 m²
WC	2,17 m²
łazienka	4,01 m²
powierzchnia u żytkowa:	76,25 m²

 Powierzchnia zajęta przez elementy nadające się do usunięcia lub innej aranżacji, w tym ścianki działowe nie będące elementem konstrukcji i nie zawierające szachtów instalacyjnych 3,64 m²

loggia 1	14,62 m²
loggia 2	5,14 m²

POŁOŻENIE MIESZKANIA W BUDYNKU

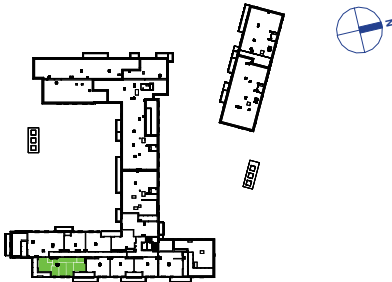

WARTOŚĆ
BRUTTO (PLN)

PROJEKTANT



1. Aranżacja lokalu mieszkalnego przedstawiona na rzucie jest przykładowa.
2. Powierzchnia użytkowa lokalu określona jest na podstawie Rozporządzenia Ministra Rozwoju z dnia 11 września 2020 r. w sprawie szczegółowego zakresu i formy projektu budowlanego oraz uwzględnieniu treści Polskiej Normy PN-ISO 9836: 2015-12.
3. Niniejsza karta katalogowa opracowana została na podstawie projektu wykonawczego. W toku dalszego projektowania, budowy lub zmian lokatorskich, mogą nastąpić zmiany w stosunku do informacji zawartych na karcie katalogowej, w szczególności w zakresie: powierzchni użytkowej, układu pomieszczeń oraz usytuowania lub powierzchni zajętej przez elementy nadające się do demontażu, takie jak np. ścianki działowe.
4. Informacje na karcie nie stanowią oferty handlowej w rozumieniu art. 66 kodeksu cywilnego.