



MIESZKANIE NR 178 • 2 POKOJE 39,46 m<sup>2</sup>

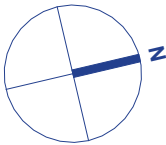

spravia

Spravia - Przy Unii IV Sp. z o. o.  
www.spravia.pl

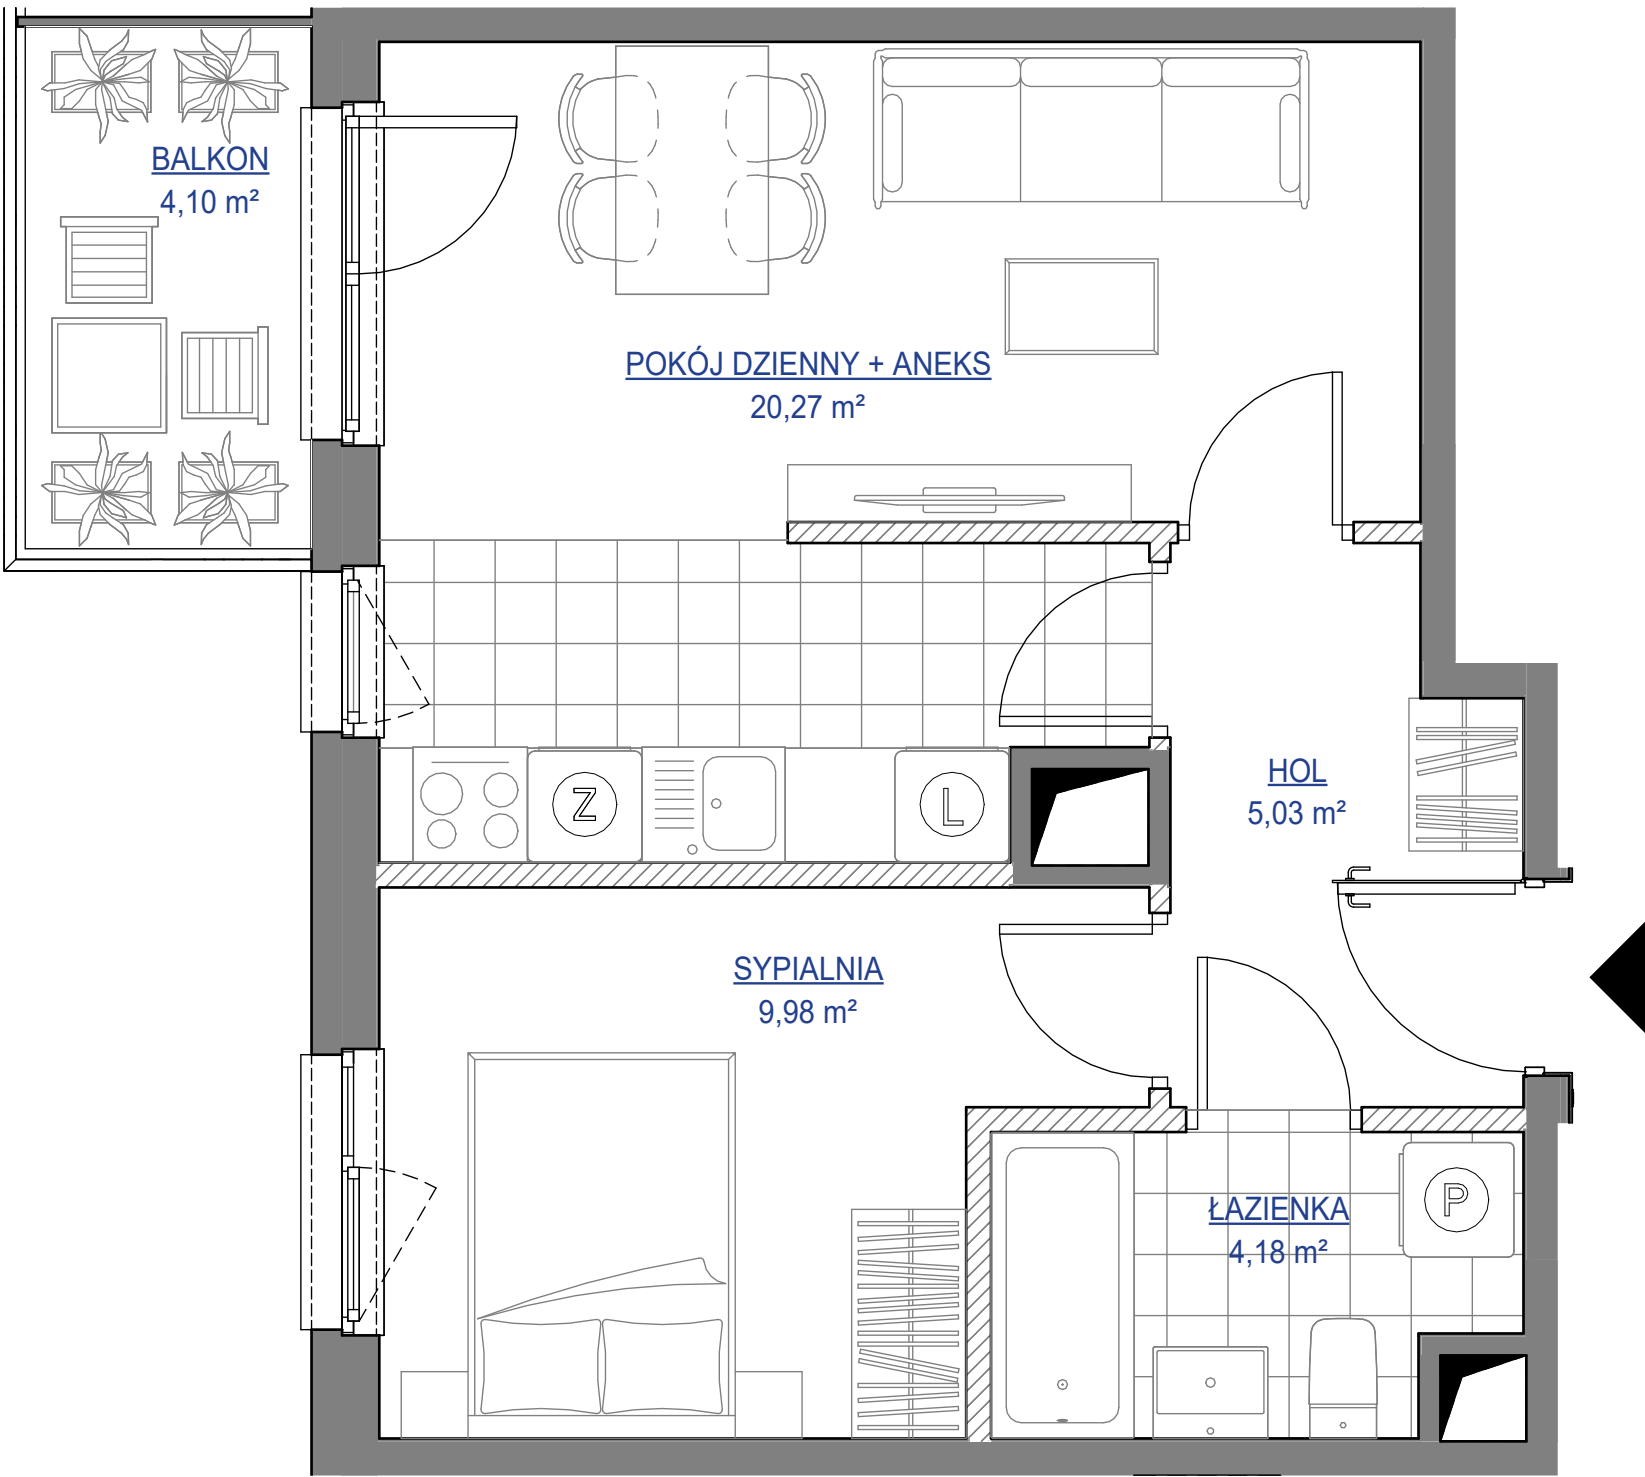

Etap IV

Poznań,  
ul. Unii Lubelskiej 8  
dzielnica Żegrze

DANE LOKALU:

| NR LOKALU  | LICZBA POKOI | POW. UŻYTKOWA        |
|------------|--------------|----------------------|
| 178        | 2            | 39,46 m <sup>2</sup> |
| BUDYNEK NR | KLATKA NR    | PIĘTRO               |
| 8          | C            | 2                    |


ZESTAWIENIE POWIERZCHNI

|                         |                      |
|-------------------------|----------------------|
| hol                     | 5,03 m <sup>2</sup>  |
| pokój dzienny + aneks   | 20,27 m <sup>2</sup> |
| sypialnia               | 9,98 m <sup>2</sup>  |
| łazienka                | 4,18 m <sup>2</sup>  |
| powierzchnia u żytkowa: | 39,46 m <sup>2</sup> |

 Powierzchnia zajęta przez elementy nadające się do usunięcia lub innej aranżacji, w tym ścianki działowe nie będące elementem konstrukcji i nie zawierające szachtów instalacyjnych

balkon 4,10 m<sup>2</sup>

POŁOŻENIE MIESZKANIA W BUDYNKU

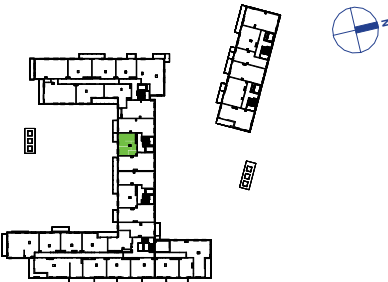

WARTOŚĆ  
BRUTTO (PLN)

PROJEKTANT



1. Aranżacja lokalu mieszkalnego przedstawiona na rzucie jest przykładowa.  
2. Powierzchnia użytkowa lokalu określona jest na podstawie Rozporządzenia Ministra Rozwoju z dnia 11 września 2020 r. w sprawie szczegółowego zakresu i formy projektu budowlanego oraz uwzględnieniu treści Polskiej Normy PN-ISO 9836: 2015-12.  
3. Niniejsza karta katalogowa opracowana została na podstawie projektu wykonawczego. W toku dalszego projektowania, budowy lub zmian lokatorskich, mogą nastąpić zmiany w stosunku do informacji zawartych na karcie katalogowej, w szczególności w zakresie: powierzchni użytkowej, układu pomieszczeń oraz usytuowania lub powierzchni zajętej przez elementy nadające się do demontażu, takie jak np. ścianki działowe.  
4. Informacje na karcie nie stanowią oferty handlowej w rozumieniu art. 66 kodeksu cywilnego.