



MIESZKANIE NR 25 • 4 POKOJE 81,66 m²

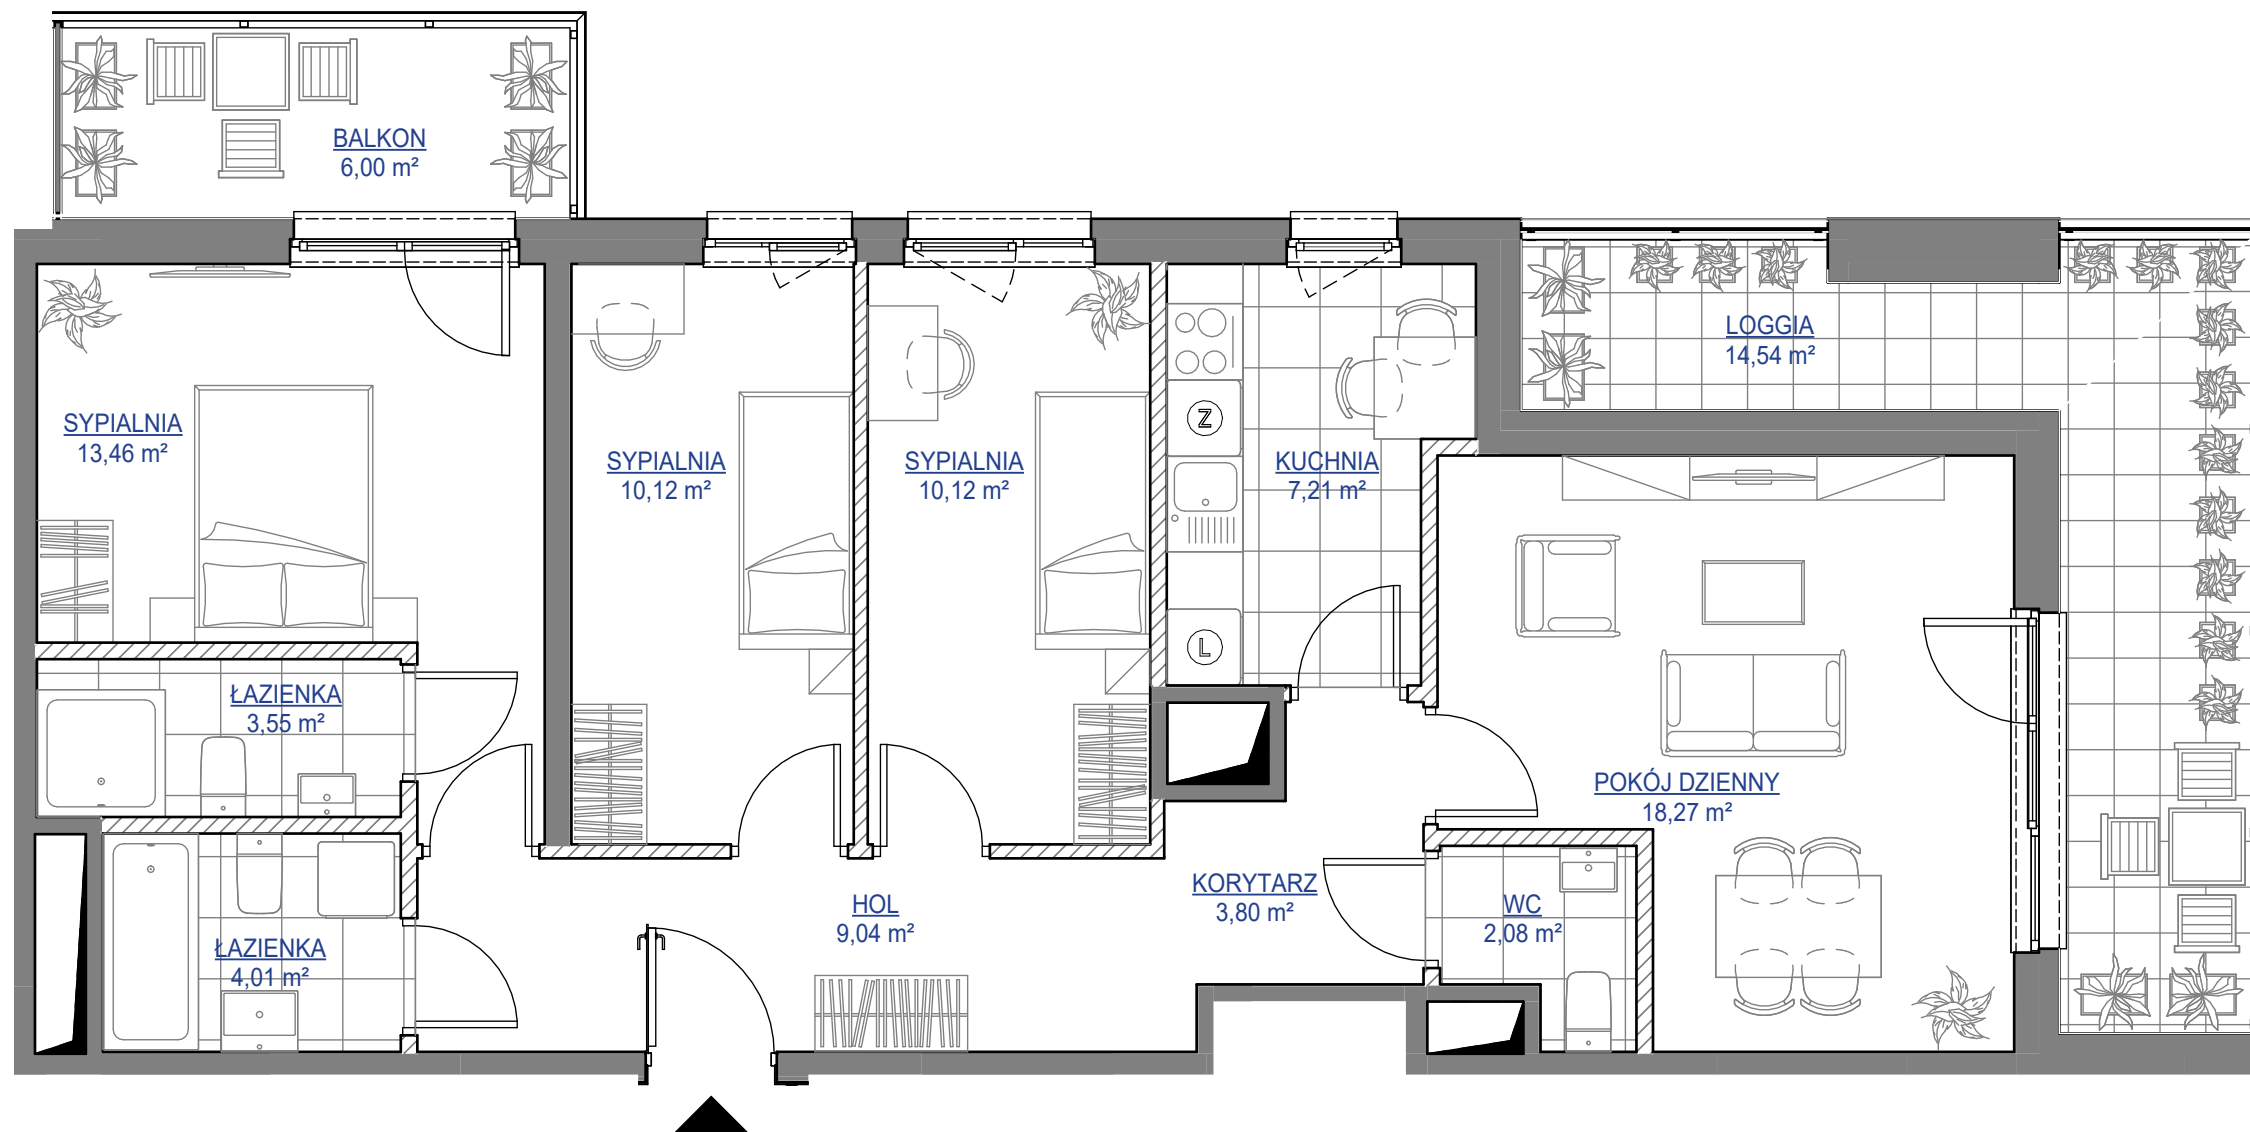

spravia

Spravia - Przy Unii IV Sp. z o. o.
www.spravia.pl

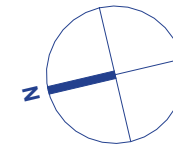

Etap IV

Poznań,
ul. Unii Lubelskiej 8
dzielnica Żegrze

DANE LOKALU:


NR LOKALU	LICZBA POKOI	POW. UŻYTKOWA
25	4	81,66 m ²
BUDYNEK NR	KLATKA NR	PIĘTRO
8	A	2

ZESTAWIENIE POWIERZCHNI

hol	9,04 m ²
korytarz	3,80 m ²
kuchnia	7,21 m ²
pokój dzienny	18,27 m ²
sypialnia	10,12 m ²
sypialnia	13,46 m ²
sypialnia	10,12 m ²
WC	2,08 m ²
łazienka	4,01 m ²
łazienka	3,55 m ²
powierzchnia użytkowa:	81,66 m²
 Powierzchnia zajęta przez elementy nadające się do usunięcia lub innej aranżacji, w tym ścianki działowe nie będące elementem konstrukcji i nie zawierające szachtów instalacyjnych	3,83 m ²

balkon	6,00 m²
loggia	14,54 m²

POŁOŻENIE MIESZKANIA W BUDYNKU

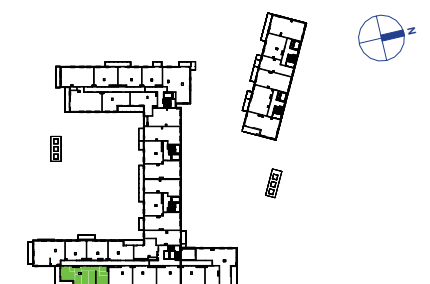

- Aranżacja lokalu mieszkalnego przedstawiona na rzucie jest przykładowa.
- Powierzchnia użytkowa lokalu określona jest na podstawie Rozporządzenia Ministra Rozwoju z dnia 11 września 2020 r. w sprawie szczegółowego zakresu i formy projektu budowlanego oraz uwzględnieniu treści Polskiej Normy PN-ISO 9836: 2015-12.
- Niniejsza karta katalogowa opracowana została na podstawie projektu wykonawczego. W toku dalszego projektowania, budowy lub zmian lokatorskich, mogą nastąpić zmiany w stosunku do informacji zawartych na karcie katalogowej, w szczególności w zakresie: powierzchni użytkowej, układu pomieszczeń oraz usytuowania lub powierzchni zajętej przez elementy nadające się do demontażu, takie jak np. ścianki działowe.
- Informacje na karcie nie stanowią oferty handlowej w rozumieniu art. 66 kodeksu cywilnego.

0 1 2 3 4 5m

**WARTOŚĆ
BRUTTO (PLN)**

PROJEKTANT
dementi
Dementi Sp. z o.o. Sp.k.