



MIESZKANIE NR 256 • 4 POKOJE 76,73 m²

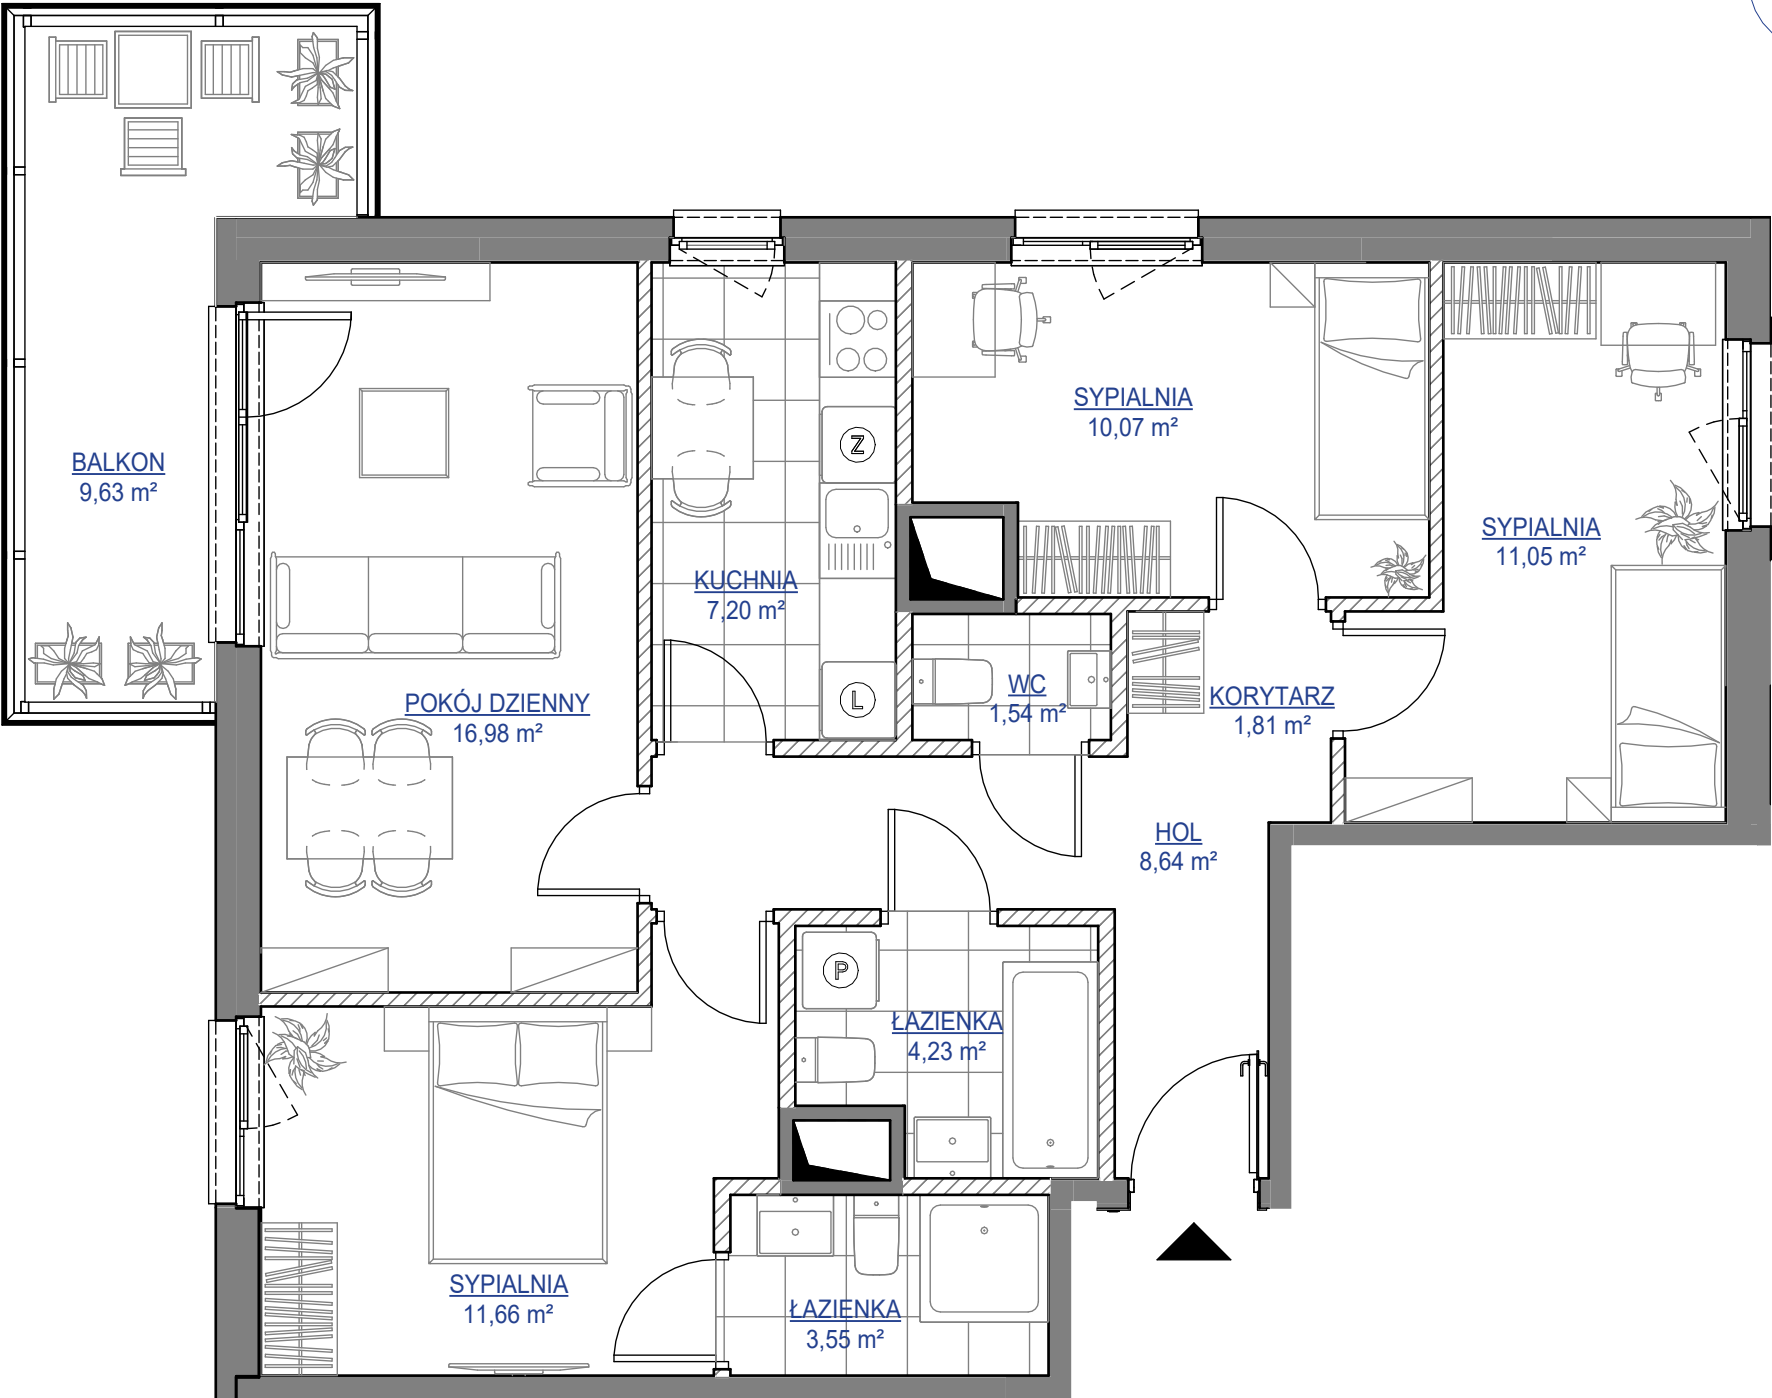

spravia

Spravia - Przy Unii IV Sp. z o. o.
www.spravia.pl

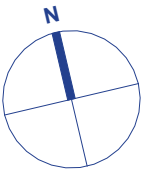

Etap IV

Poznań,
ul. Unii Lubelskiej 8
dzielnica Żegrze

DANE LOKALU:


NR LOKALU	LICZBA POKOI	POW. UŻYTKOWA
256	4	76,73 m ²
BUDYNEK NR	KLATKA NR	PIĘTRO
8	D	6

ZESTAWIENIE POWIERZCHNI

hol	8,64 m ²
korytarz	1,81 m ²
kuchnia	7,20 m ²
pokój dzienny	16,98 m ²
sypialnia	11,66 m ²
sypialnia	10,07 m ²
sypialnia	11,05 m ²
WC	1,54 m ²
łazienka	4,23 m ²
łazienka	3,55 m ²
powierzchnia u żytkowa:	76,73 m ²
Powierzchnia zajęta przez elementy nadające się do usunięcia lub innej aranżacji, w tym ścianki działowe nie będące elementem konstrukcji i nie zawierające szachtów instalacyjnych	4,11 m ²

balkon 9,63 m²

POŁOŻENIE MIESZKANIA W BUDYNKU

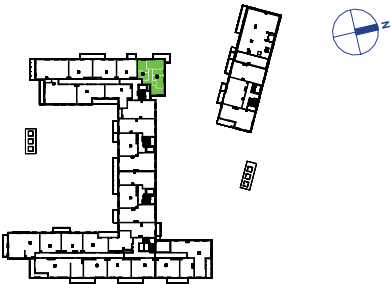

WARTOŚĆ
BRUTTO (PLN)

PROJEKTANT



1. Aranżacja lokalu mieszkalnego przedstawiona na rzucie jest przykładowa.
2. Powierzchnia użytkowa lokalu określona jest na podstawie Rozporządzenia Ministra Rozwoju z dnia 11 września 2020 r. w sprawie szczegółowego zakresu i formy projektu budowlanego oraz uwzględnieniu treści Polskiej Normy PN-ISO 9836: 2015-12.
3. Niniejsza karta katalogowa opracowana została na podstawie projektu wykonawczego. W toku dalszego projektowania, budowy lub zmian lokatorskich, mogą nastąpić zmiany w stosunku do informacji zawartych na karcie katalogowej, w szczególności w zakresie: powierzchni użytkowej, układu pomieszczeń oraz usytuowania lub powierzchni zajętej przez elementy nadające się do demontażu, takie jak np. ścianki działowe.
4. Informacje na karcie nie stanowią oferty handlowej w rozumieniu art. 66 kodeksu cywilnego.