

MIESZKANIE NR 29 • 2 POKOJE 42,20 m²

spravia

Spravia - Przy Unii IV Sp. z o. o.
www.spravia.pl



Etap IV

Poznań,
ul. Unii Lubelskiej 8
dzielnica Żegrze

DANE LOKALU:

NR LOKALU	LICZBA POKOI	POW. UŻYTKOWA
29	2	42,20 m ²
BUDYNEK NR	KLATKA NR	PIĘTRO
8	A	2


ZESTAWIENIE POWIERZCHNI

hol	5,59 m ²
kuchnia	6,93 m ²
pokój dzienny	15,13 m ²
sypialnia	10,12 m ²
łazienka	4,43 m ²
powierzchnia u żytkowa:	42,20 m ²

 Powierzchnia zajęta przez elementy nadające się do usunięcia lub innej aranżacji, w tym ścianki działowe nie będące elementem konstrukcji i nie zawierające szachtów instalacyjnych

loggia 5,04 m²

POŁOŻENIE MIESZKANIA W BUDYNKU

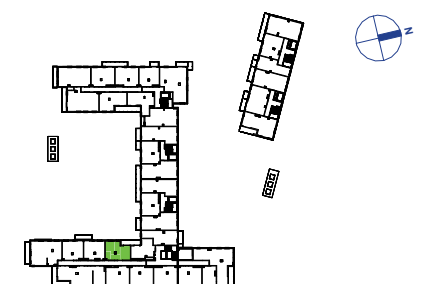


**WARTOŚĆ
BRUTTO (PLN)**

PROJEKTANT



Dementi Sp. z o.o. Sp.k.

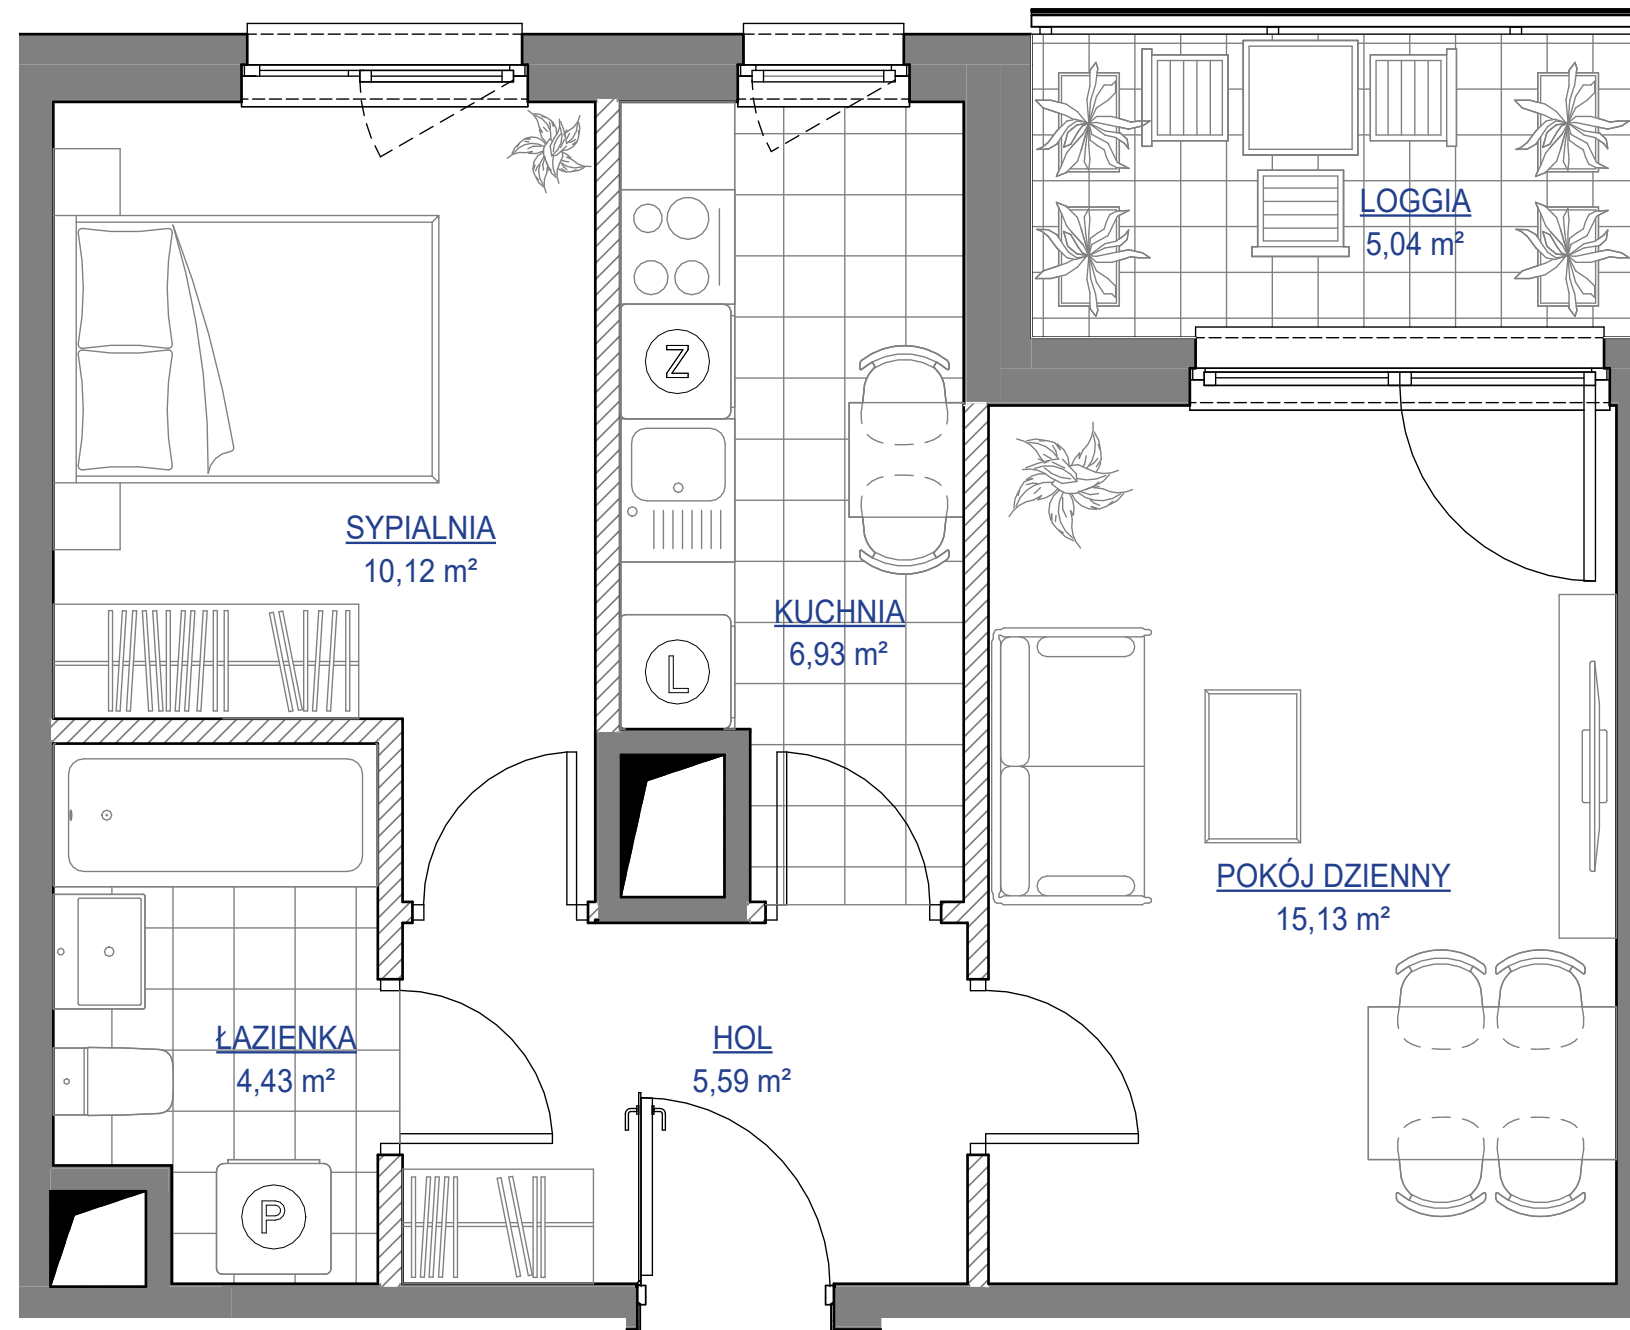

- Aranżacja lokalu mieszkalnego przedstawiona na rzucie jest przykładowa.
- Powierzchnia użytkowa lokalu określona jest na podstawie Rozporządzenia Ministra Rozwoju z dnia 11 września 2020 r. w sprawie szczegółowego zakresu i formy projektu budowlanego oraz uwzględnieniu treści Polskiej Normy PN-ISO 9836: 2015-12.
- Niniejsza karta katalogowa opracowana została na podstawie projektu wykonawczego. W toku dalszego projektowania, budowy lub zmian lokatorskich, mogą nastąpić zmiany w stosunku do informacji zawartych na karcie katalogowej, w szczególności w zakresie: powierzchni użytkowej, układu pomieszczeń oraz usytuowania lub powierzchni zajętej przez elementy nadające się do demontażu, takie jak np. ścianki działowe.
- Informacje na karcie nie stanowią oferty handlowej w rozumieniu art. 66 kodeksu cywilnego.

0 1 2 3 4 5m