


MIESZKANIE NR 31 • 2 POKOJE 43,40 m²

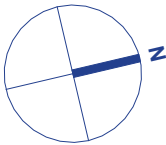

spravia

Spravia - Przy Unii IV Sp. z o. o.
www.spravia.pl



Etap IV

Poznań,
ul. Unii Lubelskiej 8
dzielnica Żegrze

DANE LOKALU:

NR LOKALU	LICZBA POKOI	POW. UŻYTKOWA
31	2	43,40 m ²
BUDYNEK NR	KLATKA NR	PIĘTRO
8	A	2


ZESTAWIENIE POWIERZCHNI

hol	5,33 m ²
pokój dzienny + aneks	20,47 m ²
sypialnia	12,45 m ²
łazienka	5,15 m ²
powierzchnia u żytkowa:	43,40 m ²

Powierzchnia zajęta przez elementy nadające się do usunięcia lub innej aranżacji, w tym ścianki działowe nie będące elementem konstrukcji i nie zawierające szachtów instalacyjnych 1,14 m²

balkon 6,00 m²

POŁOŻENIE MIESZKANIA W BUDYNKU

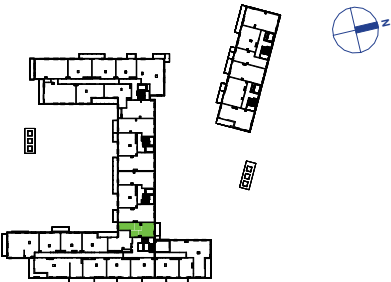


WARTOŚĆ
BRUTTO (PLN)

PROJEKTANT



Dementi Sp. z o.o. Sp.k.

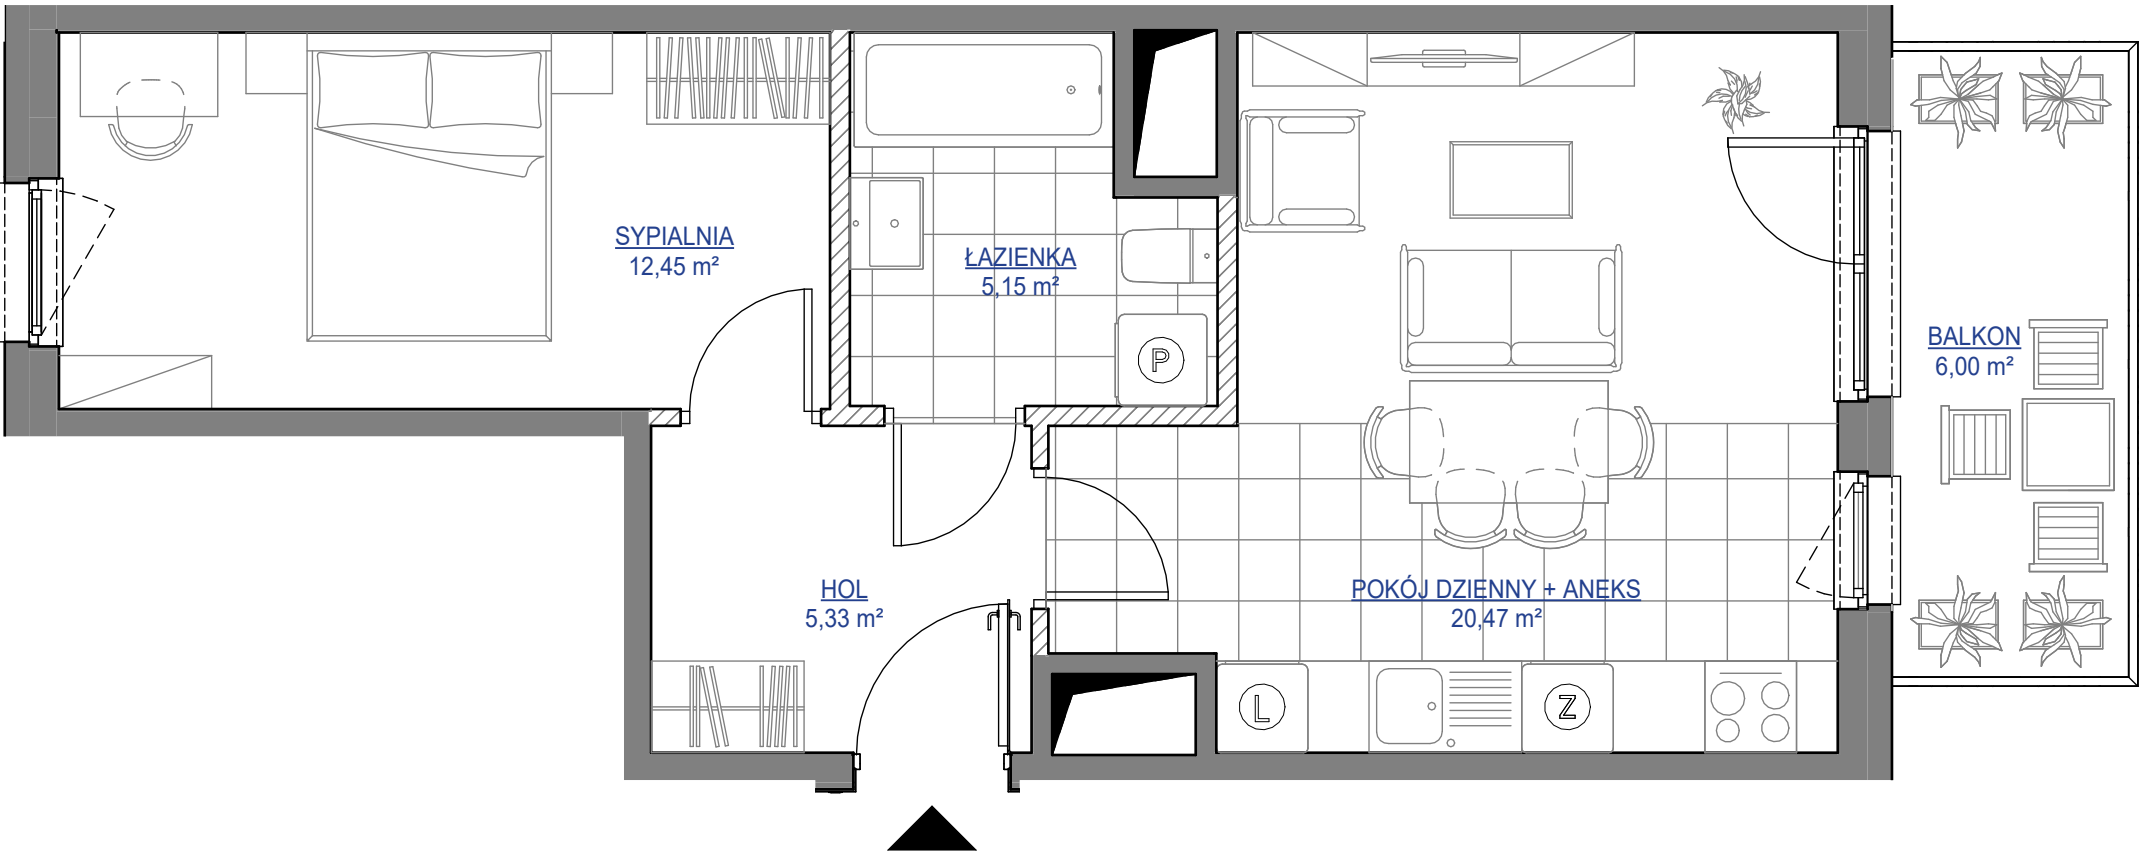

1. Aranżacja lokalu mieszkalnego przedstawiona na rzucie jest przykładowa.
2. Powierzchnia użytkowa lokalu określona jest na podstawie Rozporządzenia Ministra Rozwoju z dnia 11 września 2020 r. w sprawie szczegółowego zakresu i formy projektu budowlanego oraz uwzględnieniu treści Polskiej Normy PN-ISO 9836: 2015-12.
3. Niniejsza karta katalogowa opracowana została na podstawie projektu wykonawczego. W toku dalszego projektowania, budowy lub zmian lokatorskich, mogą nastąpić zmiany w stosunku do informacji zawartych na karcie katalogowej, w szczególności w zakresie: powierzchni użytkowej, układu pomieszczeń oraz usytuowania lub powierzchni zajętej przez elementy nadające się do demontażu, takie jak np. ścianki działowe.
4. Informacje na karcie nie stanowią oferty handlowej w rozumieniu art. 66 kodeksu cywilnego.