


MIESZKANIE 101 · 3 POKOJE · 69,25m²

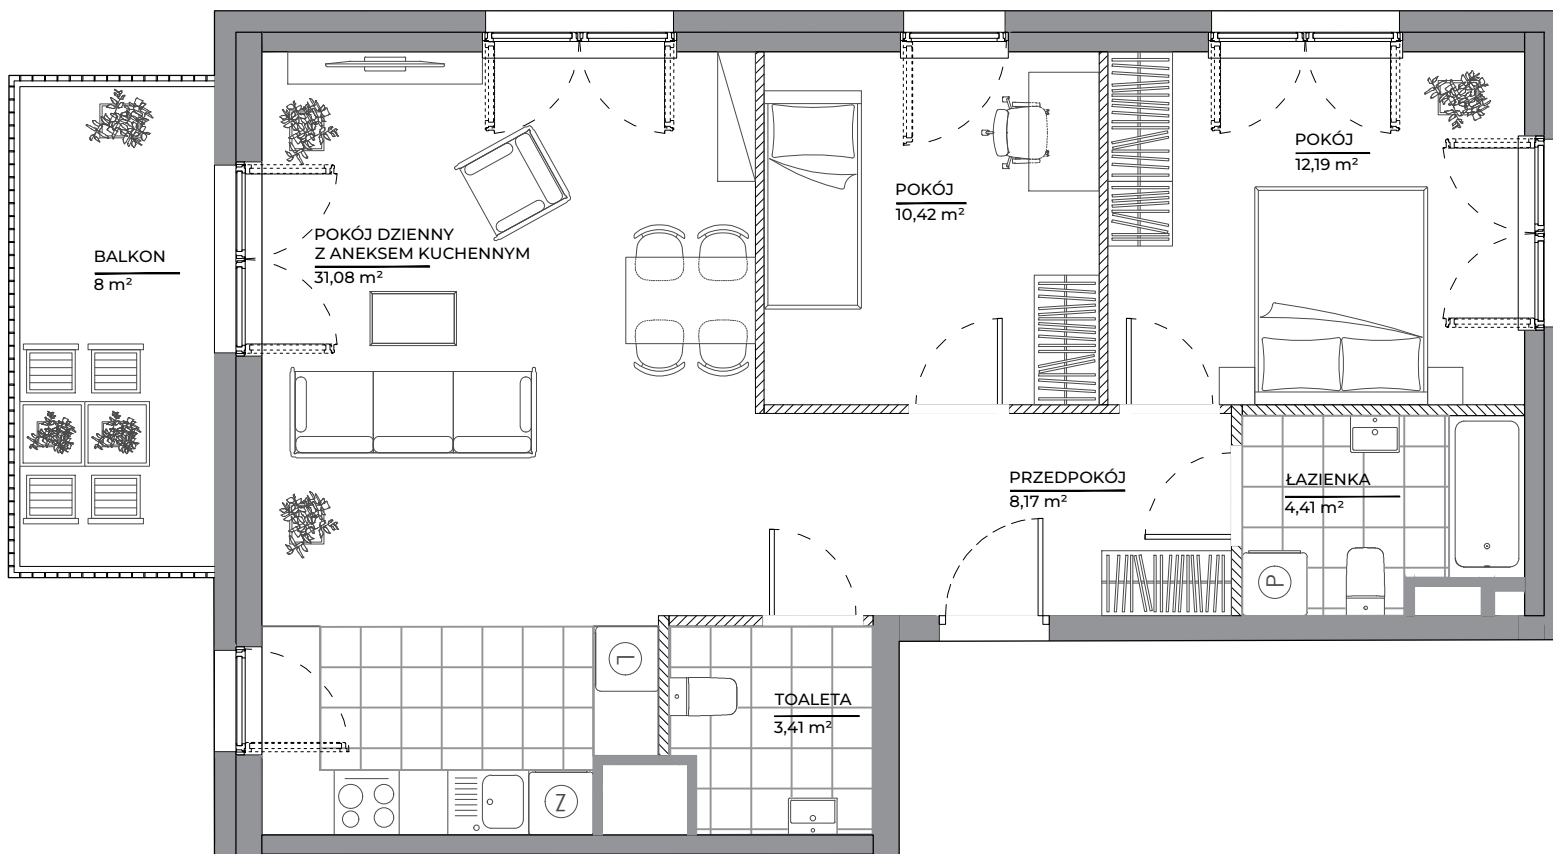

spravia

Spravia Architektów Sp. z o.o.
www.architektow.pl

ARCHITEKTÓW
NOWE ŻERNIKI

Wrocław
al. Architektów

DANE LOKALU:

LOKAL NR	LICZBA POKOI	POW. UŻYTKOWA
101	3	69,25m ²
BUDYNEK NR	KLATKA NR	PIĘTRO
B1	3	1

ZESTAWIENIE POWIERZCHNI


pokój dzienny z aneksem kuchennym	31,08 m ²
wc	3,41 m ²
pokój	10,42 m ²
pokój	12,19 m ²
łazienka	4,41 m ²
przedpokój	8,17 m ²

powierzchnia użytkowa 69,25 m²

Powierzchnia zajęta przez elementy nadające się do usunięcia lub innej aranżacji, w tym ścianki działowe nie będące elementem konstrukcji i nie zawierające szachtów instalacyjnych

balkon 8,00 m²

POŁOŻENIE MIESZKANIA W BUDYNKU

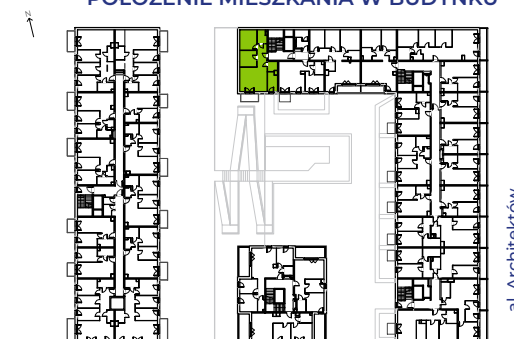

**WARTOŚĆ
BRUTTO (PLN):**

PROJEKTANT

**MA
CK
OW**