


MIESZKANIE 107 · 3 POKOJE · 69,68 m²

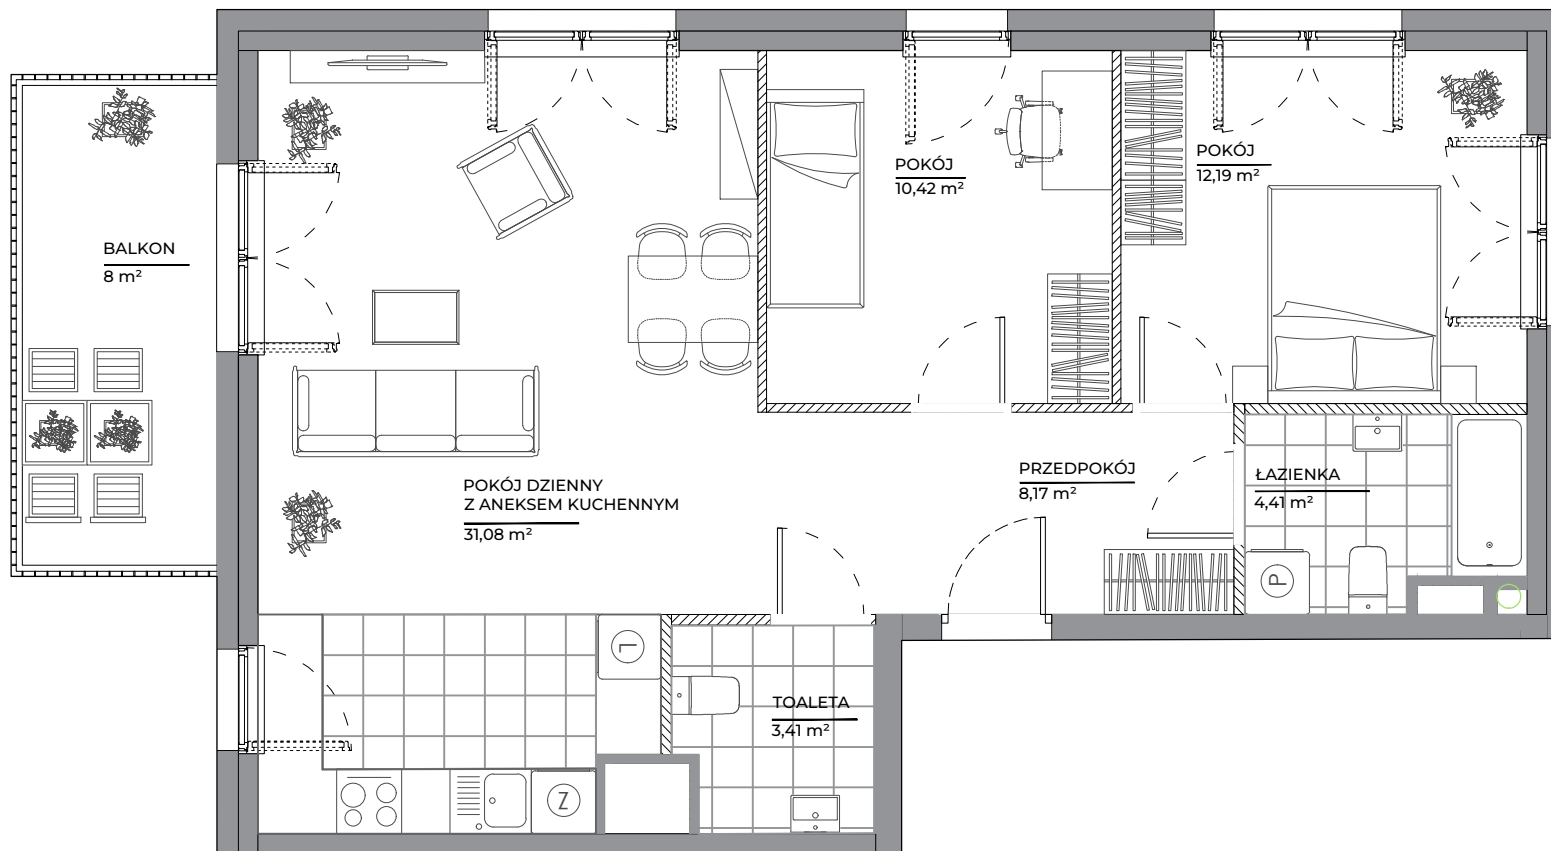

spravia

Spravia Architektów Sp. z o.o.
www.architektow.pl

ARCHITEKTÓW
NOWE ŻERNIKI

Wrocław
al. Architektów

DANE LOKALU:

LOKAL NR	LICZBA POKOI	POW. UŻYTKOWA
107	3	69,68 m ²
BUDYNEK NR	KLATKA NR	PIĘTRO
B1	3	3

ZESTAWIENIE POWIERZCHNI

pokój dzienny z aneksem kuchennym	31,08 m ²
pokój	10,42 m ²
pokój	12,19 m ²
łazienka	4,41 m ²
przedpokój	8,17 m ²
toaleta	3,41 m ²

powierzchnia użytkowa 69,68 m²

powierzchnia zajęta przez elementy nadające się do usunięcia lub innej aranżacji, w tym ścianki działowe nie będące elementem konstrukcji i nie zawierające szachtów instalacyjnych 1,64 m²

balkon 8,00 m²

POŁOŻENIE MIESZKANIA W BUDYNKU



al. Architektów

**WARTOŚĆ
BRUTTO (PLN):**

PROJEKTANT

**MA
CK
OW**

- Aranżacja lokalu mieszkalnego przedstawiona na rzucie jest przykładowa.
- Powierzchnia użytkowa lokalu określona jest na podstawie Rozporządzenia Ministra Rozwoju z dnia 11 września 2020 r. w sprawie szczegółowego zakresu i formy projektu budowlanego oraz uwzględnieniu treści Polskiej Normy PN-ISO 9836:2022-07.
- Niniejsza karta katalogowa opracowana została na podstawie projektu budowlanego. W toku dalszego projektowania, budowy lub zmian lokatorskich, mogą nastąpić zmiany w stosunku do informacji zawartych na karcie katalogowej, w szczególności w zakresie: powierzchni użytkowej, układu pomieszczeń oraz usytuowania lub powierzchni zajętej przez elementy nadające się do usunięcia lub innej aranżacji, takie jak np. ścianki działowe.
- Informacje na karcie nie stanowią oferty handlowej w rozumieniu art. 66 kodeksu cywilnego.