


MIESZKANIE 23 · 4 POKOJE · 84,39 m²

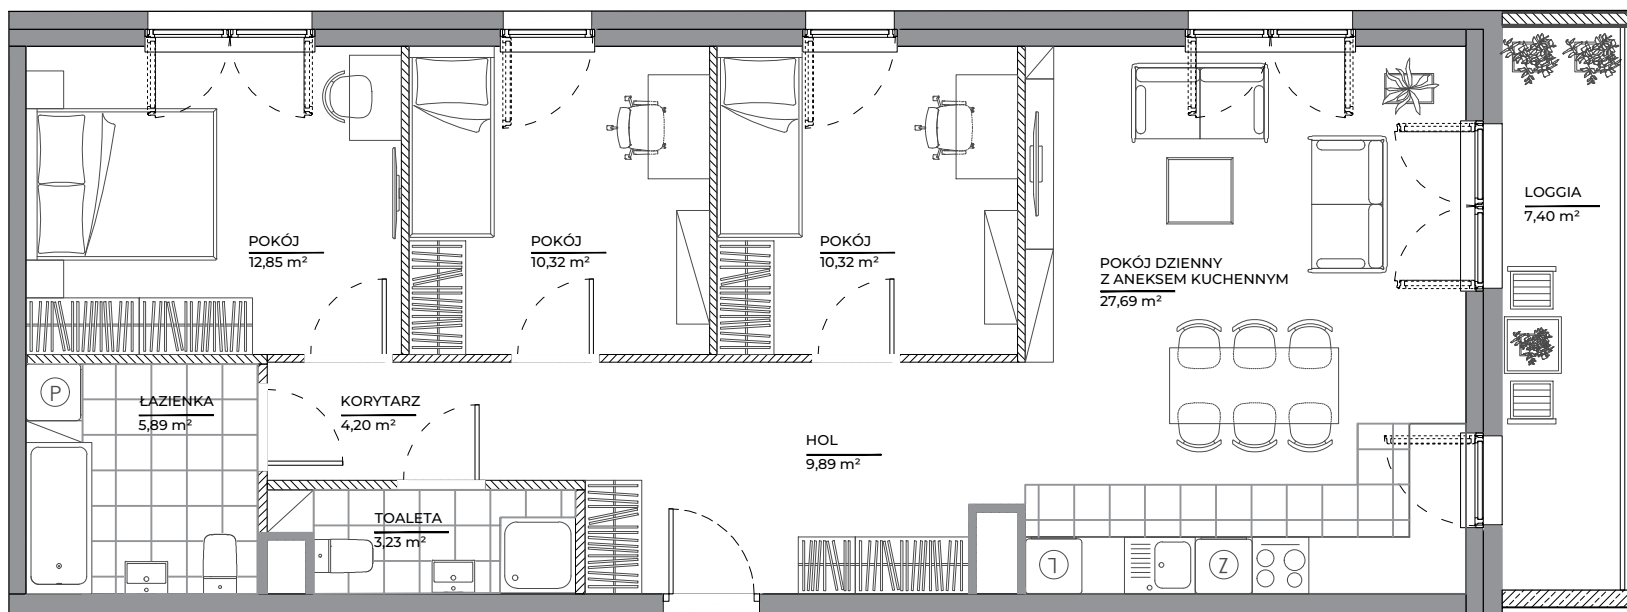

spravia

Spravia Architektów Sp. z o.o.
www.architektow.pl

ARCHITEKTÓW
NOWE ŻERNIKI

Wrocław
al. Architektów

DANE LOKALU:

LOKAL NR	LICZBA POKOI	POW. UŻYTKOWA
23	4	84,39 m ²
BUDYNEK NR	KLATKA NR	PIĘTRO
B1	2	1

ZESTAWIENIE POWIERZCHNI

pokój dzienny z aneksem kuchennym	27,69 m ²
pokój	10,32 m ²
pokój	10,32 m ²
pokój	12,85 m ²
łazienka	5,89 m ²
wc	3,23 m ²
korytarz	4,20 m ²
hol	9,89 m ²
powierzchnia użytkowa	84,39 m²
loggia	7,40 m²

powierzchnia użytkowa 84,39 m²
 Powierzchnia zajęta przez elementy nadające się do usunięcia lub innej aranżacji, w tym ścianki działowe nie będące elementem konstrukcji i nie zawierające szachtów instalacyjnych 2,17 m²

loggia 7,40 m²

POŁOŻENIE MIESZKANIA W BUDYNKU



**WARTOŚĆ
BRUTTO (PLN):**

PROJEKTANT

**MA
CK
OW**