


MIESZKANIE 29 · 4 POKOJE · 80,92 m²

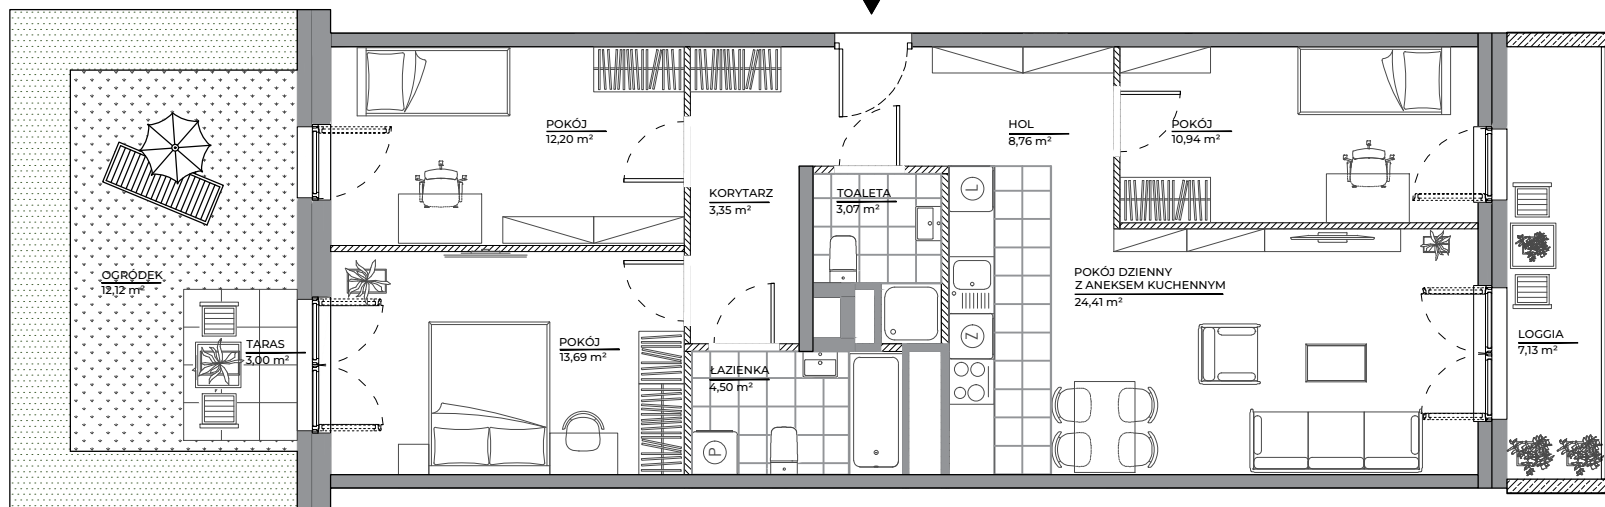

spravia

Spravia Architektów Sp. z o.o.
www.architektow.pl

ARCHITEKTÓW
NOWE ŻERNIKI

Wrocław
al. Architektów

DANE LOKALU:

LOKAL NR	LICZBA POKOI	POW. UŻYTKOWA
29	4	80,92 m ²
BUDYNEK NR	KLATKA NR	PIĘTRO
B1	2	1

ZESTAWIENIE POWIERZCHNI

pokój dzienny z aneksem kuchennym	24,41 m ²
pokój	13,69 m ²
pokój	12,20 m ²
pokój	10,94 m ²
łazienka	4,50 m ²
łazienka	3,07 m ²
korytarz	3,35 m ²
hol	8,76 m ²
powierzchnia użytkowa	80,92 m²

powierzchnia użytkowa
Powierzchnia zajęta przez elementy nadające się do usunięcia lub innej aranżacji, w tym ścianki działowe nie będące elementem konstrukcji i nie zawierające szachtów instalacyjnych

ogródek	12,12 m ²
taras	3,00 m ²
loggia	7,13 m ²

POŁOŻENIE MIESZKANIA W BUDYNKU



al. Architektów

**WARTOŚĆ
BRUTTO (PLN):**

PROJEKTANT

**MAC
OW**