


MIESZKANIE 3 · 3 POKOJE · 62,41 m²

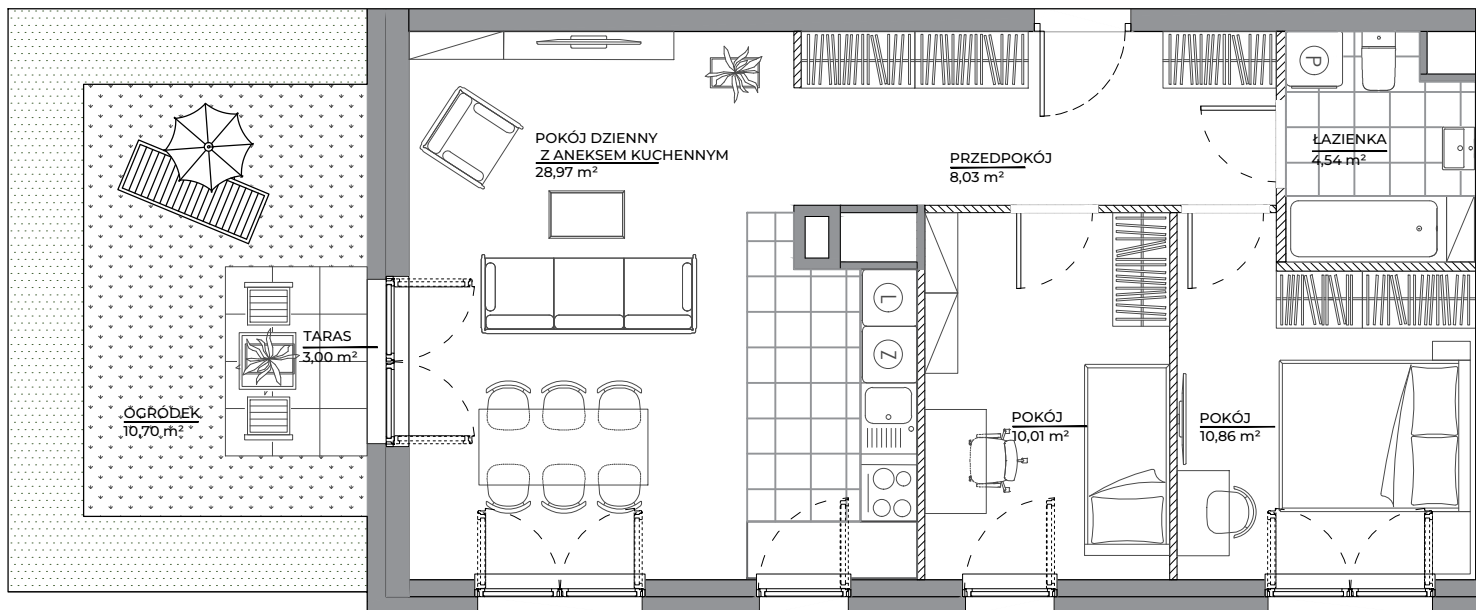

spravia

Spravia Architektów Sp. z o.o.
www.architektow.pl

ARCHITEKTÓW
NOWE ŻERNIKI

Wrocław
al. Architektów

DANE LOKALU:

LOKAL NR	LICZBA POKOI	POW. UŻYTKOWA
3	3	62,41 m ²
BUDYNEK NR	KLATKA NR	PIĘTRO
B1	1	1

ZESTAWIENIE POWIERZCHNI

pokój dzienny z aneksem kuchennym	28,97 m ²
pokój	10,01 m ²
pokój	10,86 m ²
łazienka	4,54 m ²
przedpokój	8,03 m ²

powierzchnia użytkowa 62,41 m²

Powierzchnia zajęta przez elementy nadające się do usunięcia lub innej aranżacji, w tym ścianki działowe nie będące elementem konstrukcji i nie zawierające szachtów instalacyjnych 1,31 m²

ogródek taras 10,70 m²
3,00 m²

POŁOŻENIE MIESZKANIA W BUDYNKU



WARTOŚĆ BRUTTO (PLN):

PROJEKTANT

MAC
OW