


MIESZKANIE 4 · 4 POKOJE · 80,02 m²

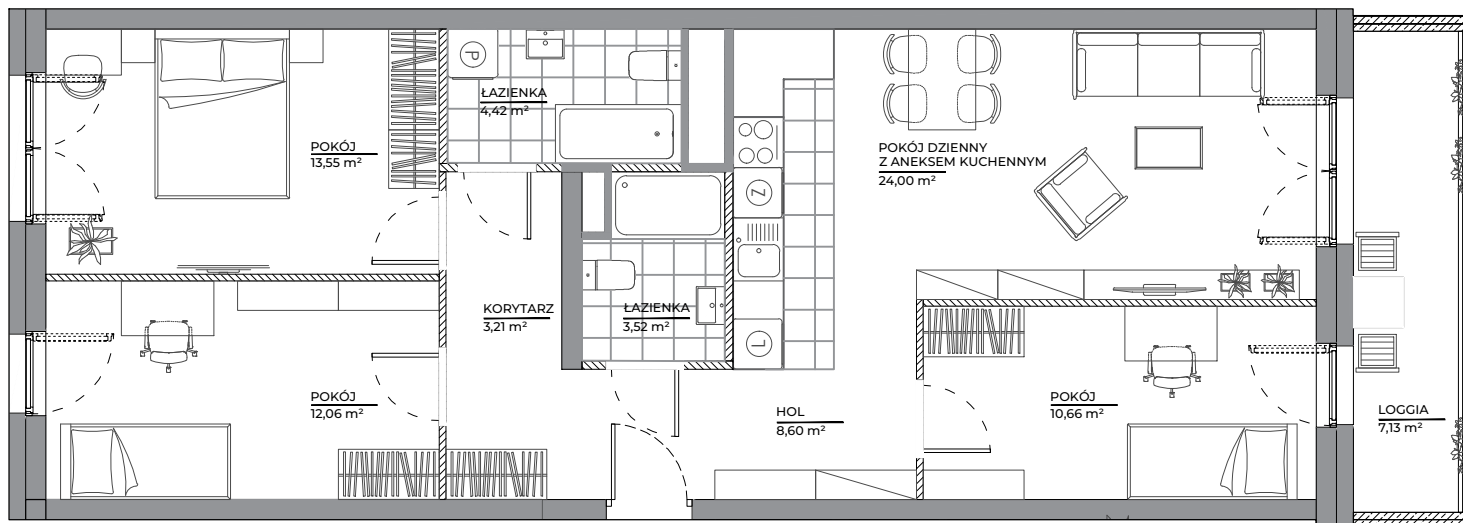

spravia

Spravia Architektów Sp. z o.o.
www.architektow.pl

ARCHITEKTÓW
NOWE ŻERNIKI

Wrocław
al. Architektów

DANE LOKALU:

LOKAL NR	LICZBA POKOI	POW. UŻYTKOWA
4	4	80,02 m ²
BUDYNEK NR	KLATKA NR	PIĘTRO
B1	1	2

ZESTAWIENIE POWIERZCHNI

pokój dzienny z aneksem kuchennym	24,00 m ²
pokój	10,66 m ²
łazienka	4,42 m ²
wc	3,52 m ²
korytarz	3,21 m ²
pokój	13,55 m ²
pokój	12,06 m ²
hol	8,60 m ²
powierzchnia użytkowa	80,02 m²
	2,07 m ²

Powierzchnia zajęta przez elementy nadające się do usunięcia lub innej aranżacji, w tym ścianki działowe nie będące elementem konstrukcji i nie zawierające szachtów instalacyjnych

loggia 7,13 m²

POŁOŻENIE MIESZKANIA W BUDYNKU



al. Architektów

**WARTOŚĆ
BRUTTO (PLN):**

PROJEKTANT

**MAC
KOW**