


MIESZKANIE 45 · 4 POKOJE · 82,81 m²

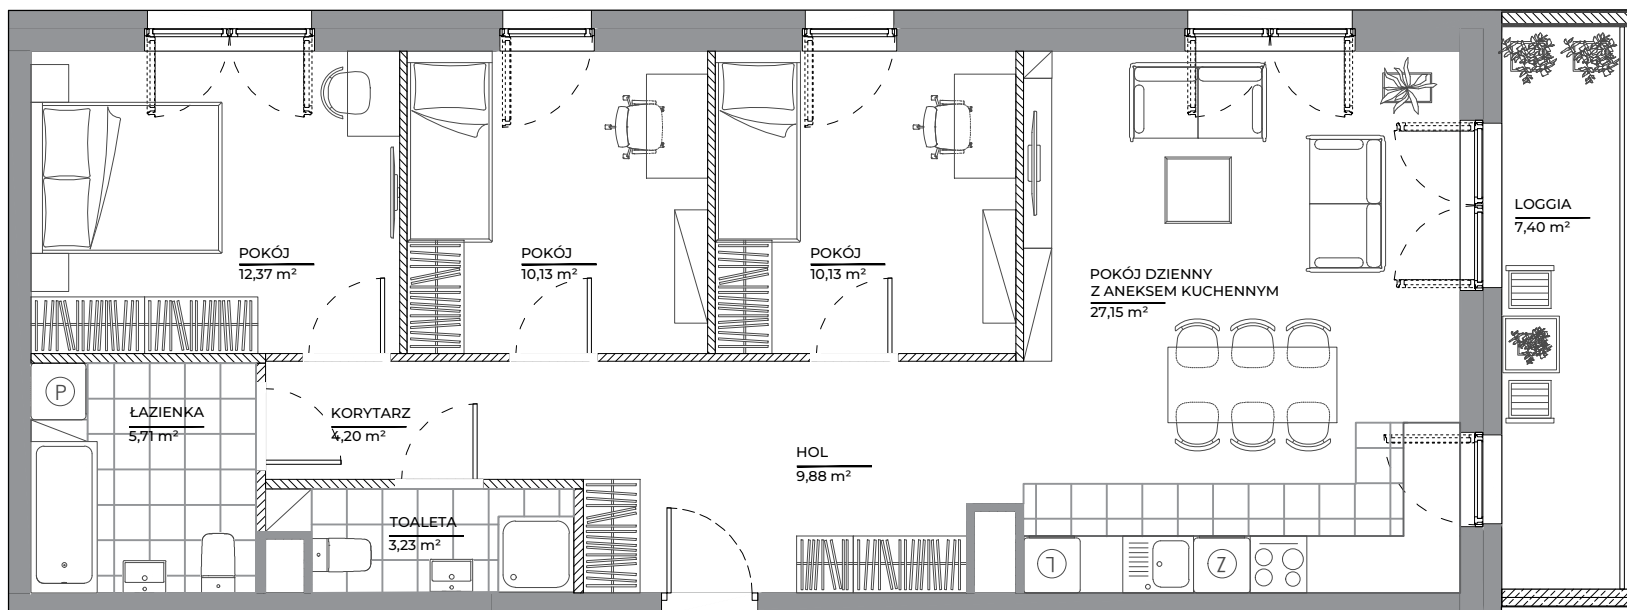

spravia

Spravia Architektów Sp. z o.o.
www.architektow.pl

ARCHITEKTÓW
NOWE ŻERNIKI

Wrocław
al. Architektów

DANE LOKALU:

LOKAL NR	LICZBA POKOI	POW. UŻYTKOWA
45	4	82,81 m ²
BUDYNEK NR	KLATKA NR	PIĘTRO
B1	2	3

ZESTAWIENIE POWIERZCHNI

pokój dzienny z aneksem kuchennym	27,15 m ²
pokój	10,13 m ²
pokój	10,13 m ²
pokój	12,37 m ²
łazienka	5,71 m ²
wc	3,23 m ²
korytarz	4,20 m ²
hol	9,89 m ²
powierzchnia użytkowa	82,81 m²
	2,28 m ²

Powierzchnia zajęta przez elementy nadające się do usunięcia lub innej aranżacji, w tym ścianki działowe nie będące elementem konstrukcji i nie zawierające szachtów instalacyjnych

loggia 7,40 m²

POŁOŻENIE MIESZKANIA W BUDYNKU



al. Architektów

**WARTOŚĆ
BRUTTO (PLN):**

PROJEKTANT

**MA
CK
OW**