


MIESZKANIE 6 · 3 POKOJE · 61,44 m²

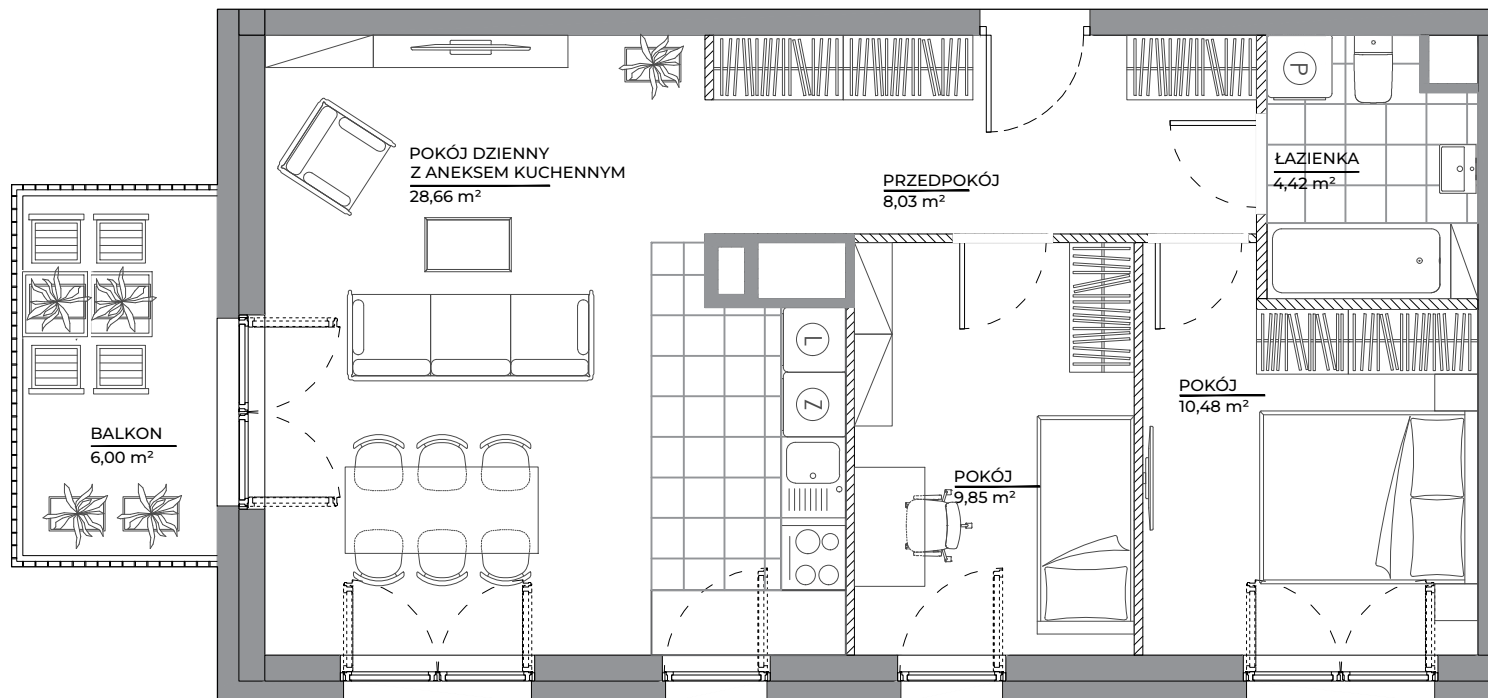

spravia

Spravia Architektów Sp. z o.o.
www.architektow.pl

ARCHITEKTÓW
NOWE ŻERNIKI

Wrocław
al. Architektów

DANE LOKALU:

LOKAL NR	LICZBA POKOI	POW. UŻYTKOWA
6	3	61,44 m ²
BUDYNEK NR	KLATKA NR	PIĘTRO
B1	1	2

ZESTAWIENIE POWIERZCHNI

pokój dzienny z aneksem kuchennym	28,66 m ²
pokój	9,85 m ²
pokój	10,48 m ²
łazienka	4,42 m ²
przedpokój	8,03 m ²

powierzchnia użytkowa 61,44 m²

Powierzchnia zajęta przez elementy nadające się do usunięcia lub innej aranżacji, w tym ścianki działowe nie będące elementem konstrukcji i nie zawierające szachtów instalacyjnych

balkon 6 m²

POŁOŻENIE MIESZKANIA W BUDYNKU



**WARTOŚĆ
BRUTTO (PLN):**

PROJEKTANT

**MAC
OW**