

MIESZKANIE 7 · 4 POKOJE · 80,02 m²



spravia

Spravia Architektów Sp. z o.o.
www.architektow.pl

ARCHITEKTÓW
NOWE ŻERNIKI

Wrocław
al. Architektów

DANE LOKALU:

LOKAL NR	LICZBA POKOI	POW. UŻYTKOWA
7	4	80,02 m ²
BUDYNEK NR	KLATKA NR	PIĘTRO
B1	1	3

ZESTAWIENIE POWIERZCHNI

pokój dzienny z aneksem kuchennym	24,00 m ²
pokój	10,66 m ²
łazienka	4,42 m ²
wc	3,52 m ²
korytarz	5,30 m ²
pokój	13,55 m ²
pokój	12,06 m ²
hol	6,50 m ²
powierzchnia użytkowa	80,02 m²

Powierzchnia zajęta przez elementy nadające się do usunięcia lub innej aranżacji, w tym ścianki działowe nie będące elementem konstrukcji i nie zawierające szachtów instalacyjnych	2,07 m ²
loggia	7,13 m ²

POŁOŻENIE MIESZKANIA W BUDYNKU




al. Architektów

**WARTOŚĆ
BRUTTO (PLN):**

PROJEKTANT

MAKOW

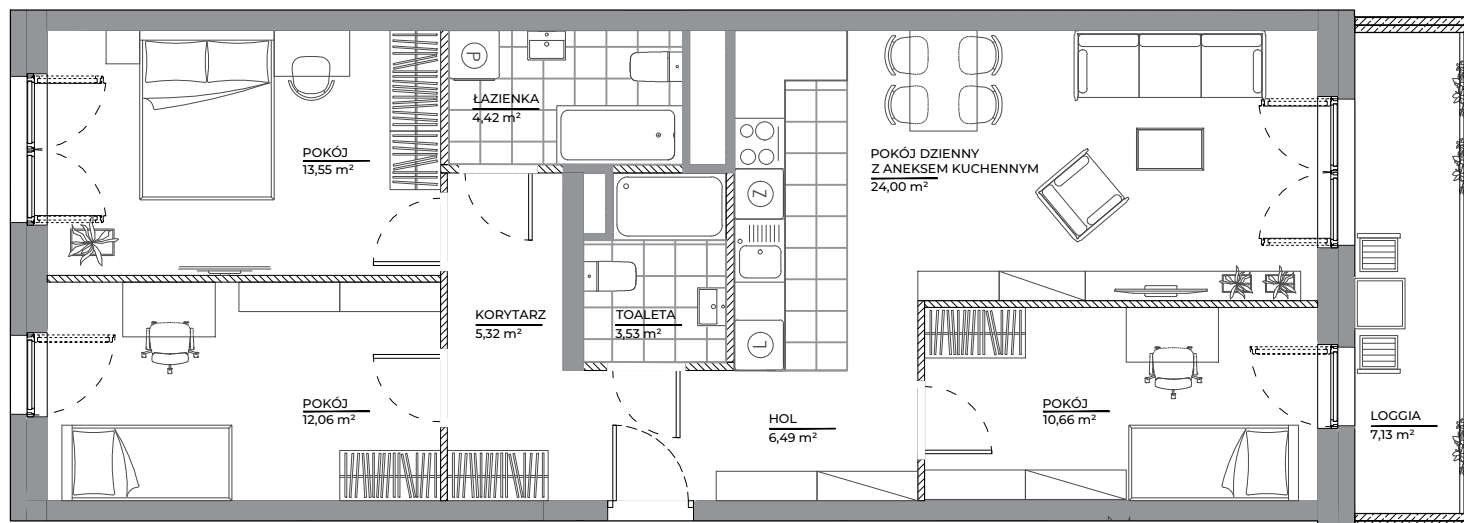

- Aranżacja lokalu mieszkalnego przedstawiona na rzucie jest przykładowa.
- Powierzchnia użytkowa lokalu określona jest na podstawie Rozporządzenia Ministra Rozwoju z dnia 11 września 2020 r. w sprawie szczegółowego zakresu i formy projektu budowlanego oraz uwzględnieniu treści Polskiej Normy PN-ISO 9836:2022-07.
- Niniejsza karta katalogowa opracowana została na podstawie projektu budowlanego. W toku dalszego projektowania, budowy lub zmian lokatorskich, mogą nastąpić zmiany w stosunku do informacji zawartych na karcie katalogowej, w szczególności w zakresie: powierzchni użytkowej, układu pomieszczeń oraz usytuowania lub powierzchni zajętej przez elementy nadające się do usunięcia lub innej aranżacji, takie jak np. ścianki działowe.
- Informacje na karcie nie stanowią oferty handlowej w rozumieniu art. 66 kodeksu cywilnego.