


MIESZKANIE 78 · 4 POKOJE · 84,39 m²

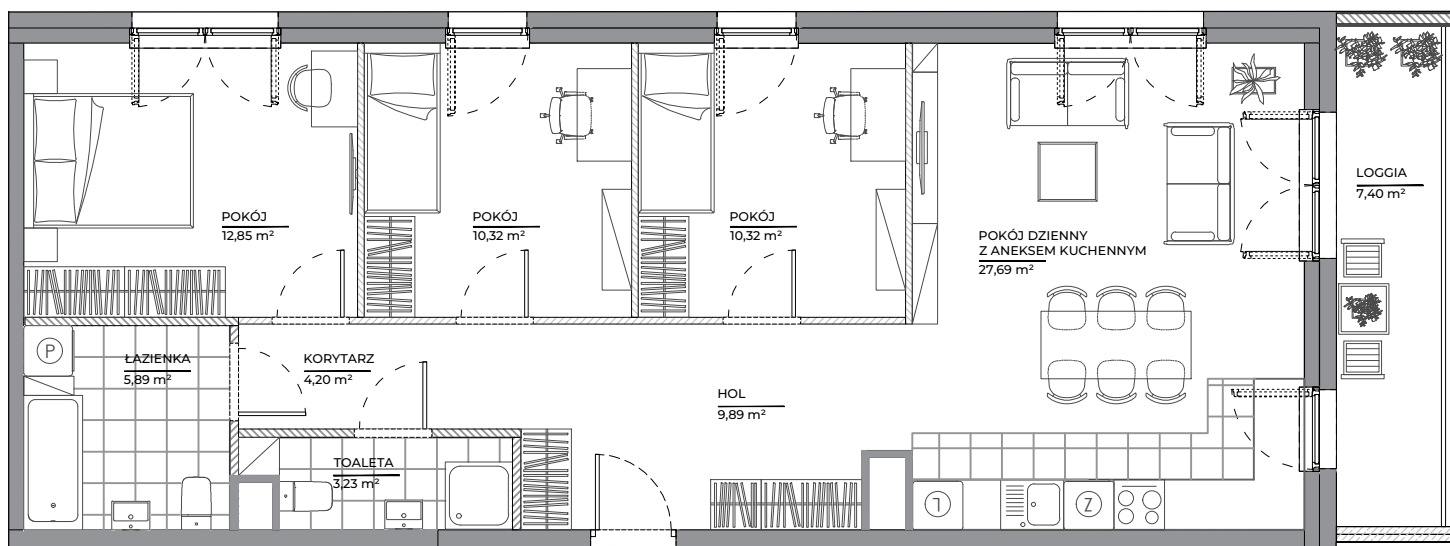

spravia

Spravia Architektów Sp. z o.o.
www.architektow.pl

ARCHITEKTÓW
NOWE ŻERNIKI

Wrocław
al. Architektów

DANE LOKALU:


LOKAL NR	LICZBA POKOI	POW. UŻYTKOWA
78	4	84,39 m ²
BUDYNEK NR	KLATKA NR	PIĘTRO
B1	2	6

ZESTAWIENIE POWIERZCHNI

pokój dzienny z aneksem kuchennym	27,69 m ²
pokój	12,85 m ²
pokój	10,32 m ²
pokój	10,32 m ²
łazienka	5,89 m ²
toaleta	3,23 m ²
hol	9,89 m ²
korytarz	4,20 m ²
powierzchnia użytkowa	84,39 m²

Powierzchnia zajęta przez elementy nadające się do usunięcia lub innej aranżacji, w tym ścianki działowe nie będące elementem konstrukcji i nie zawierające szachtów instalacyjnych	2,30 m ²
loggia	7,40 m ²

POŁOŻENIE MIESZKANIA W BUDYNKU

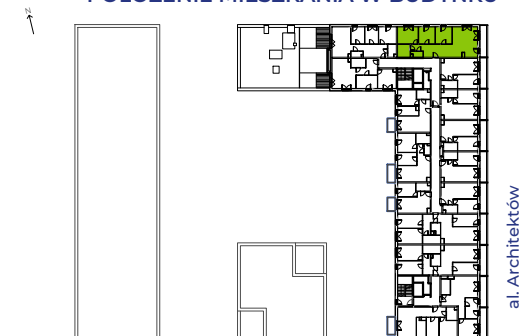

**WARTOŚĆ
BRUTTO (PLN):**

PROJEKTANT

**MA
CK
OW**

- Aranżacja lokalu mieszkalnego przedstawiona na rzucie jest przykładowa.
- Powierzchnia użytkowa lokalu określona jest na podstawie Rozporządzenia Ministra Rozwoju z dnia 11 września 2020 r. w sprawie szczegółowego zakresu i formy projektu budowlanego oraz uwzględnieniu treści Polskiej Normy PN-ISO 9836:2022-07.
- Niniejsza karta katalogowa opracowana została na podstawie projektu budowlanego. W toku dalszego projektowania, budowy lub zmian lokatorskich, mogą nastąpić zmiany w stosunku do informacji zawartych na karcie katalogowej, w szczególności w zakresie: powierzchni użytkowej, układu pomieszczeń oraz usytuowania lub powierzchni zajętej przez elementy nadające się do usunięcia lub innej aranżacji, takie jak np. ścianki działowe.
- Informacje na karcie nie stanowią oferty handlowej w rozumieniu art. 66 kodeksu cywilnego.

