

Mieszkanie nr 133 pokoje, 74.47 m²



ul. Stefana Żeromskiego, Gdynia

Dane lokalu

Lokal nr	Liczba pokoi	Powierzchnia użytkowa
13	3	74.47 m ²
Budynek	Klatka	Piętro
1	A	1

Zestawienie powierzchni


POKÓJ Z ANEKSEM KUCHENNYM	30.13 m ²
POKÓJ	15.16 m ²
POKÓJ	9.55 m ²
ŁAZIENKA	4.04 m ²
ŁAZIENKA	3.18 m ²
GARDEROBA	1.48 m ²
KORYTARZ	6.70 m ²
HOL	4.23 m ²

Powierzchnia użytkowa	74.47 m ²
Powierzchnia zajęta przez elementy nadające się do usunięcia lub innej aranżacji, w tym ścianki działowe nie będące elementem konstrukcji i nie zawierające szachtów instalacyjnych	1.96 m ²
LOGGIA	9.42 m ²
LOGGIA	2.23 m ²


Położenie mieszkania w budynku



ul. Stefana Żeromskiego

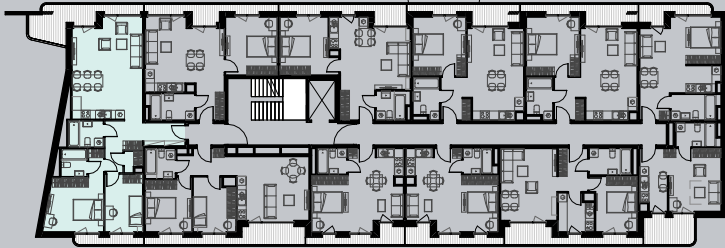

Wartość brutto PLN

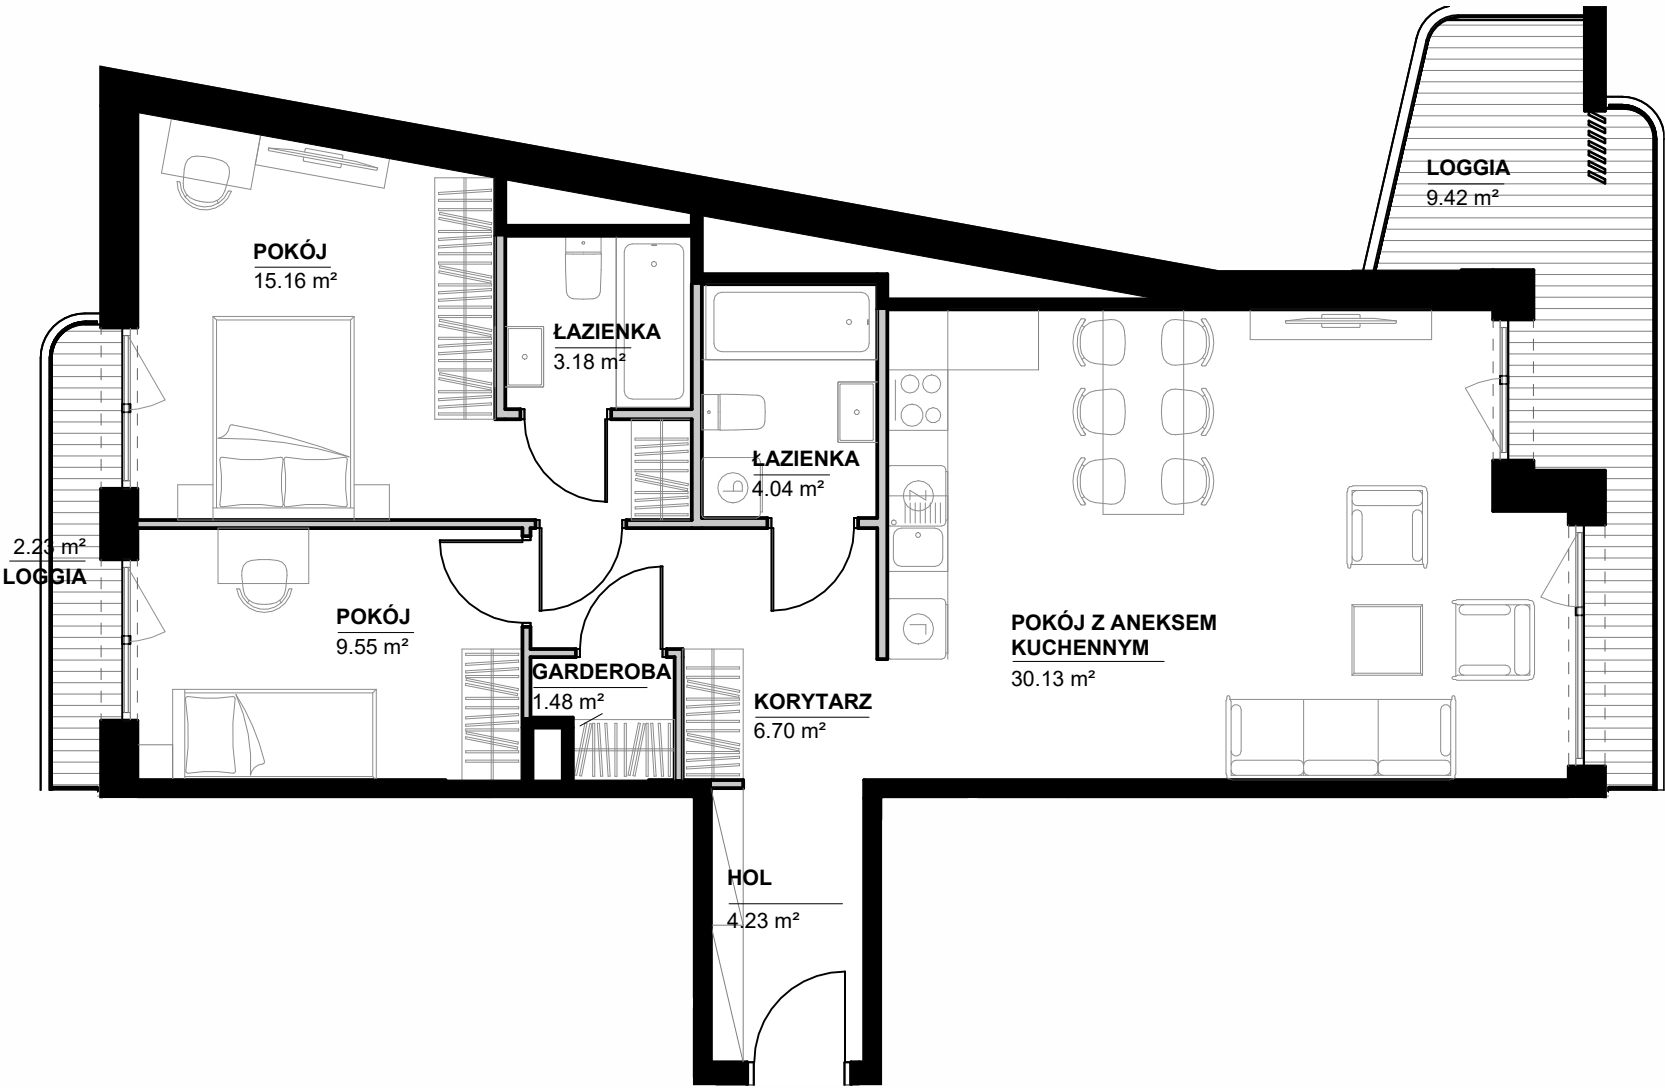

--- Nadproże h=260cm - Ażurowa przegroda balkonowa

Klauzule prawne:

- Aranżacja lokalu mieszkalnego przedstawiona na rzucie jest przykładowa.
- Powierzchnia użytkowa lokalu określona jest na podstawie Rozporządzenia Ministra Rozwoju z dnia 11 września 2020 r. w sprawie szczegółowego zakresu i formy projektu budowlanego oraz uwzględnieniu treści Polskiej Normy PN-ISO 9836:2022-07.
- Niniejsza karta katalogowa opracowana została na podstawie projektu wykonawczego. W toku dalszego projektowania, budowy oraz zmian lokatorskich, mogą nastąpić zmiany w stosunku do informacji zawartych na karcie katalogowej, w szczególności w zakresie powierzchni użytkowej, układu pomieszczeń oraz usytuowania lub powierzchni zajętej przez elementy nadające się do usunięcia lub innej aranżacji, takie jak np. ścianki działowe.
- Informacje na karcie nie stanowią oferty handlowej w rozumieniu art. 66 kodeksu cywilnego.

