

Mieszkanie nr 2

2 pokoje, 74.20 m²



ul. Stefana Żeromskiego, Gdynia

Dane lokalu

Lokal nr	Liczba pokoi	Powierzchnia użytkowa
2	2	74.20 m ²
Budynek	Klatka	Piętro
1	A	Parter

Zestawienie powierzchni


POKÓJ Z ANEKSEM KUCHENNYM	30.38 m ²
POKÓJ Z ANEKSEM KUCHENNYM	28.74 m ²
ŁAZIENKA	4.70 m ²
ŁAZIENKA	3.64 m ²
KORYTARZ	6.74 m ²

Powierzchnia użytkowa	74.20 m ²
Powierzchnia zajęta przez elementy nadające się do usunięcia lub innej aranżacji, w tym ścianki działowe nie będące elementem konstrukcji i nie zawierające szachtów instalacyjnych	2.08 m ²
LOGGIA	1.44 m ²
OGRÓDEK	6.62 m ²

Położenie mieszkania w budynku



Wartość brutto PLN	
--------------------	--

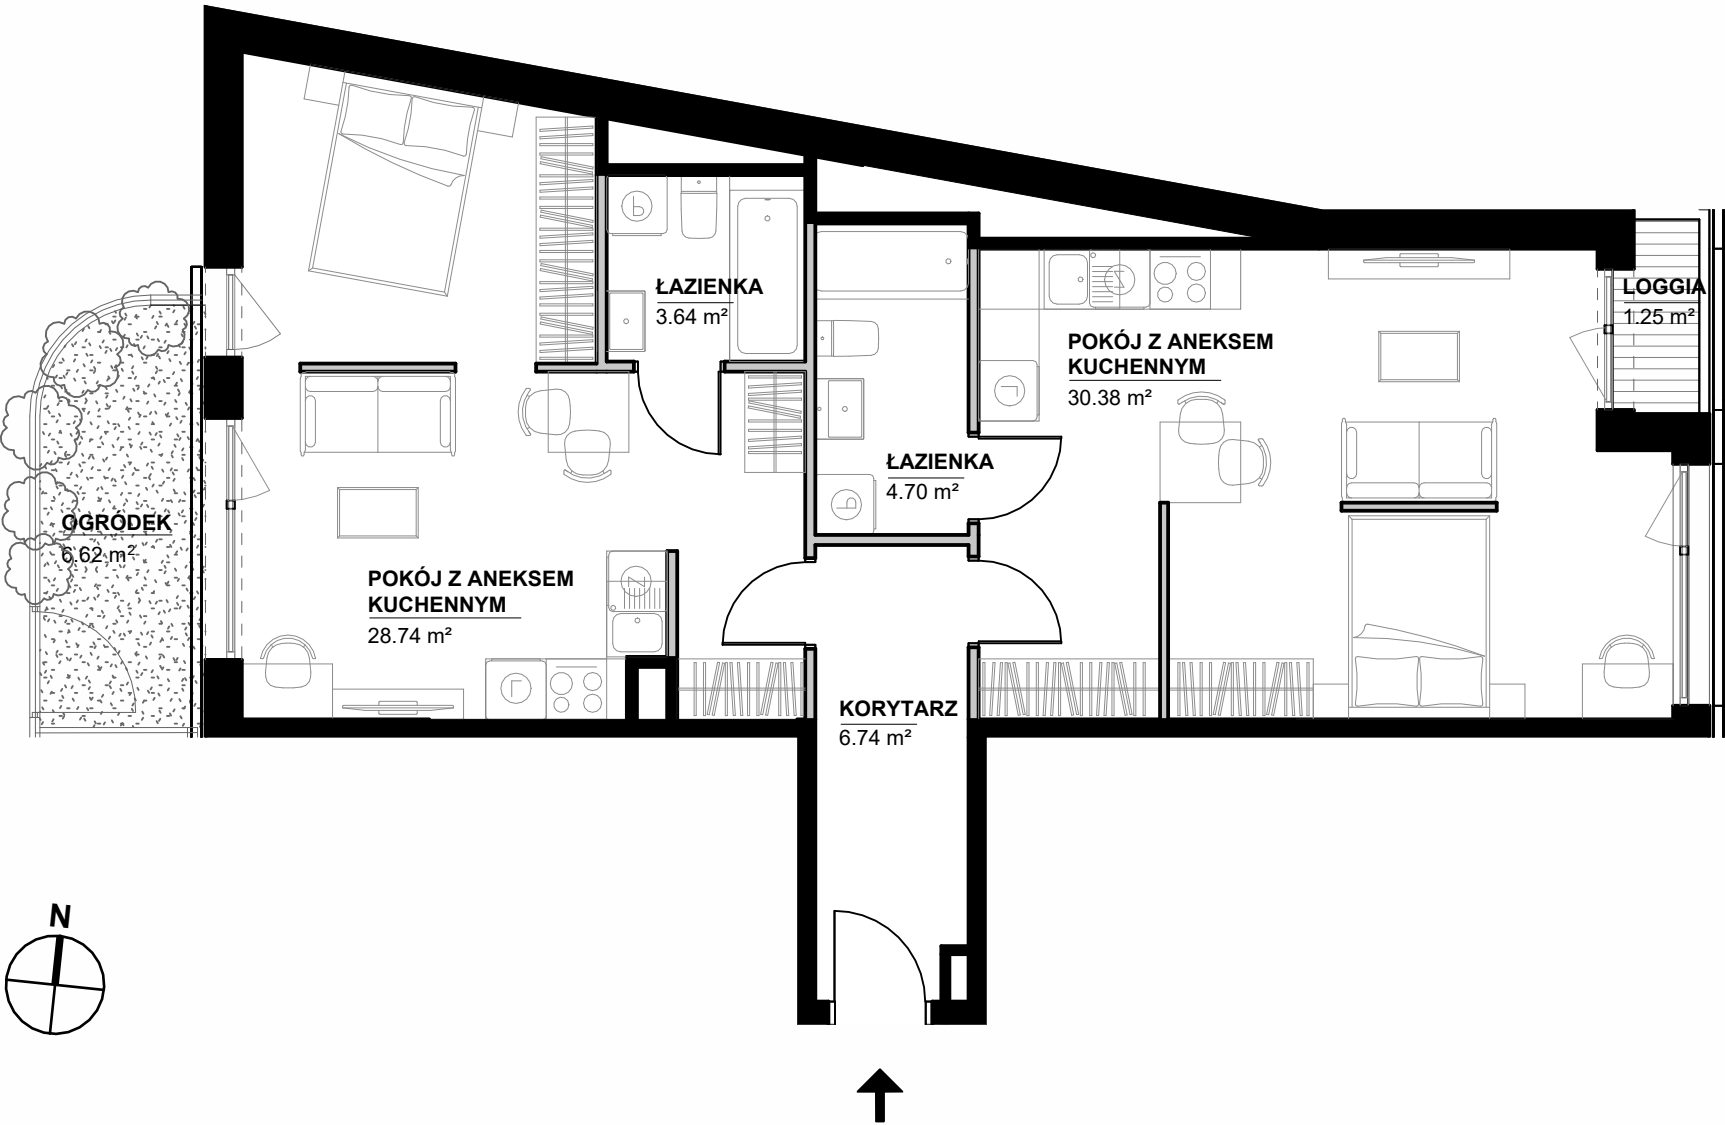

--- Nadproże h=260cm

Klauzule prawne:

- 1. Aranżacja lokalu mieszkalnego przedstawiona na rzucie jest przykładowa.
- 2. Powierzchnia użytkowa lokalu określona jest na podstawie Rozporządzenia Ministra Rozwoju z dnia 11 września 2020 r. w sprawie szczegółowego zakresu i formy projektu budowlanego oraz uwzględnieniu treści Polskiej Normy PN-ISO 9836:2022-07.
- 3. Niniejsza karta katalogowa opracowana została na podstawie projektu wykonawczego. W toku dalszego projektowania, budowy oraz zmian lokatorskich, mogą nastąpić zmiany w stosunku do informacji zawartych na karcie katalogowej, w szczególności w zakresie powierzchni użytkowej, układu pomieszczeń oraz usytuowania lub powierzchni zajętej przez elementy nadające się do usunięcia lub innej aranżacji, takie jak np. ścianki działowe.
- 4. Informacje na karcie nie stanowią oferty handlowej w rozumieniu art. 66 kodeksu cywilnego.

