

Mieszkanie nr 202 pokoje, 44.41 m²



ul. Stefana Żeromskiego, Gdynia

Dane lokalu


Lokal nr	Liczba pokoi	Powierzchnia użytkowa
20	2	44.41 m ²
Budynek	Klatka	Piętro
1	A	2

Zestawienie powierzchni



POKÓJ DZIENNY	17.75 m ²
POKÓJ	10.48 m ²
KUCHNIA	5.68 m ²
ŁAZIENKA	4.90 m ²
KORYTARZ	5.60 m ²

Powierzchnia użytkowa	44.41 m ²
Powierzchnia zajęta przez elementy nadające się do usunięcia lub innej aranżacji, w tym ścianki działowe nie będące elementem konstrukcji i nie zawierające szachtów instalacyjnych	1.12 m ²
LOGGIA	6.73 m ²

Położenie mieszkania w budynku

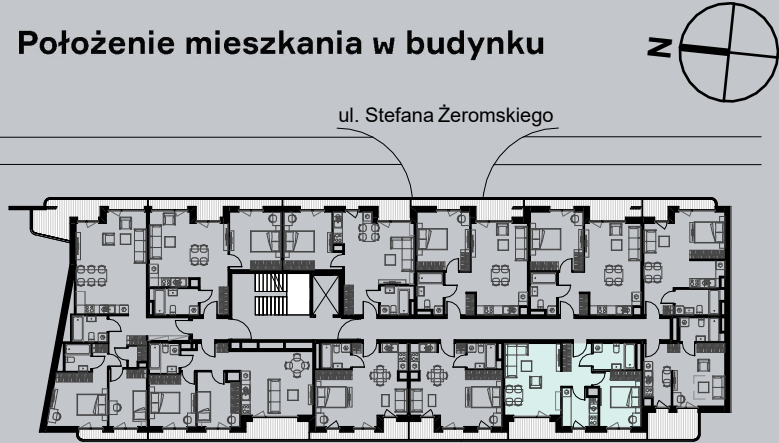

Wartość brutto PLN

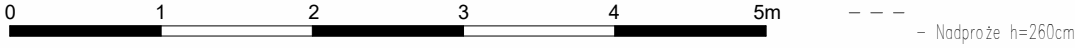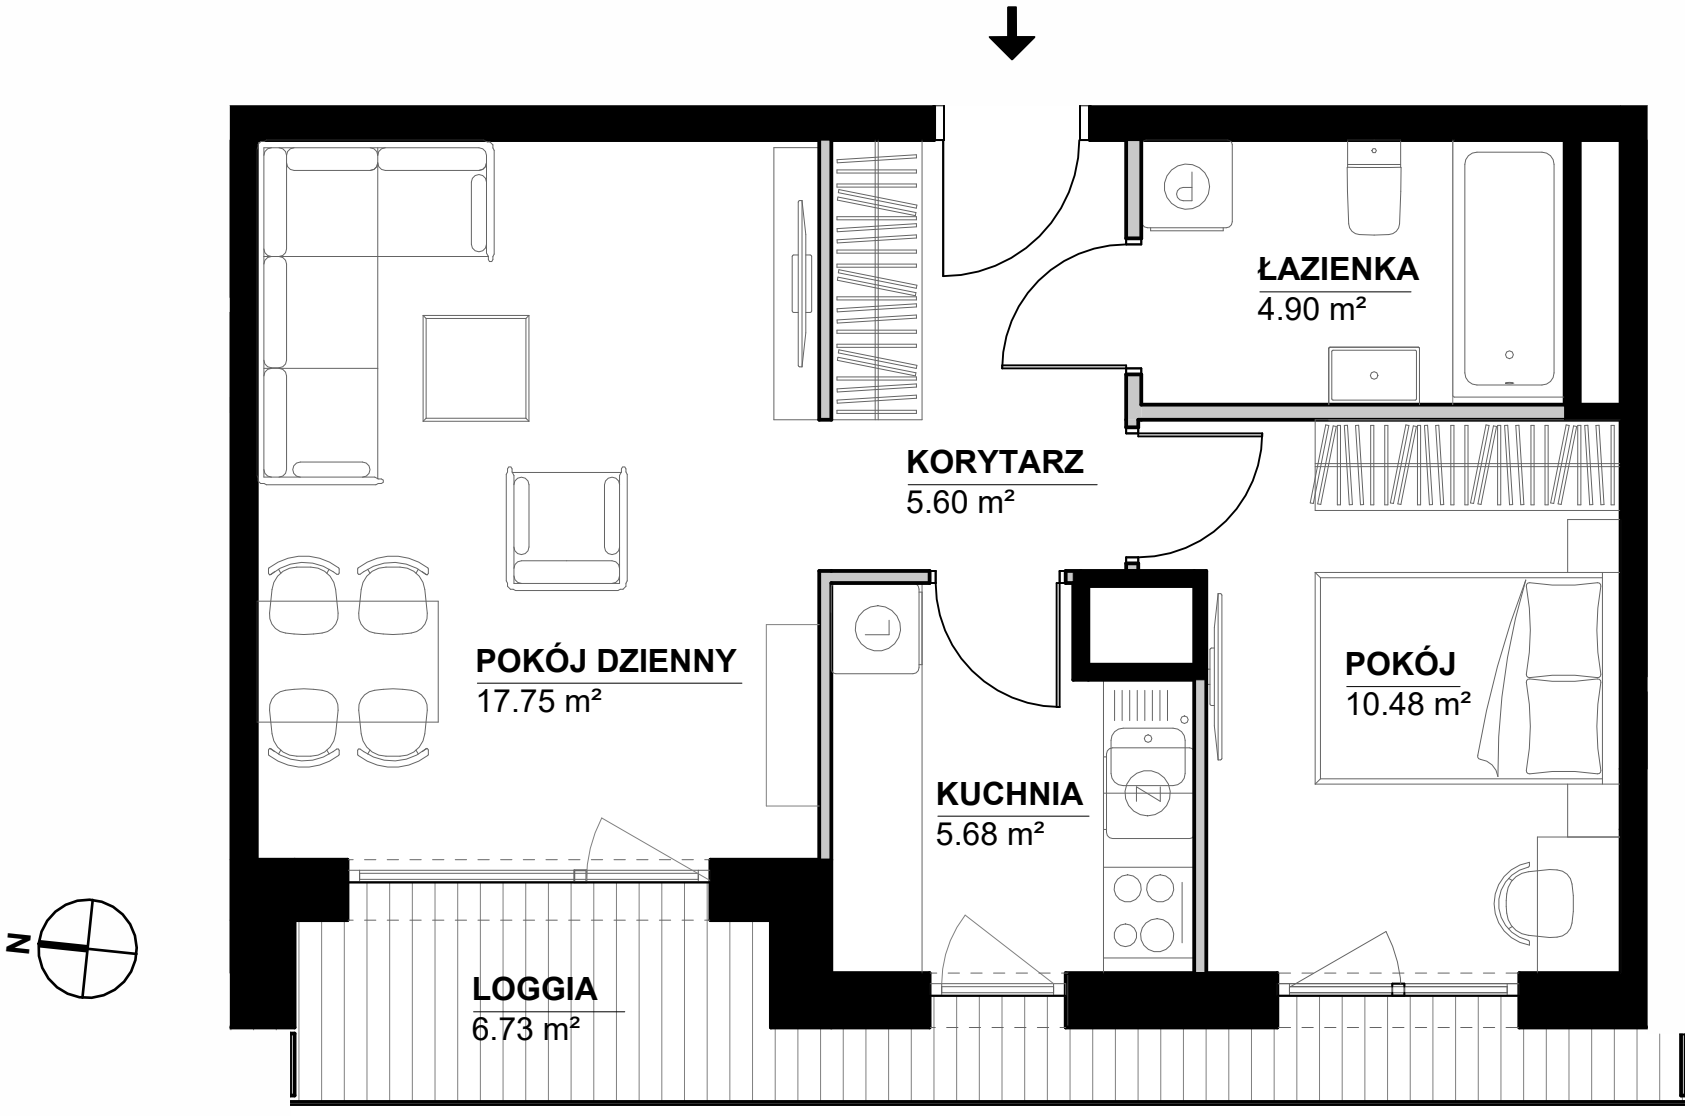

- Klauzule prawne:
- Aranżacja lokalu mieszkalnego przedstawiona na rzucie jest przykładowa.
 - Powierzchnia użytkowa lokalu określona jest na podstawie Rozporządzenia Ministra Rozwoju z dnia 11 września 2020 r. w sprawie szczegółowego zakresu i formy projektu budowlanego oraz uwzględnieniu treści Polskiej Normy PN-ISO 9836:2022-07.
 - Niniejsza karta katalogowa opracowana została na podstawie projektu wykonawczego. W toku dalszego projektowania, budowy oraz zmian lokatorskich, mogą nastąpić zmiany w stosunku do informacji zawartych na karcie katalogowej, w szczególności w zakresie powierzchni użytkowej, układu pomieszczeń oraz usytuowania lub powierzchni zajętej przez elementy nadające się do usunięcia lub innej aranżacji, takie jak np. ścianki działowe.
 - Informacje na karcie nie stanowią oferty handlowej w rozumieniu art. 66 kodeksu cywilnego.



spravia