

Mieszkanie nr 312 pokoje, 44.41 m<sup>2</sup>



ul. Stefana Żeromskiego, Gdynia

Dane lokalu

| Lokal nr | Liczba pokoi | Powierzchnia użytkowa |
|----------|--------------|-----------------------|
| 31       | 2            | 44.41 m <sup>2</sup>  |
| Budynek  | Klatka       | Piętro                |
| 1        | A            | 3                     |

Zestawienie powierzchni



|               |                      |
|---------------|----------------------|
| POKÓJ DZIENNY | 17.75 m <sup>2</sup> |
| POKÓJ         | 10.48 m <sup>2</sup> |
| KUCHNIA       | 5.68 m <sup>2</sup>  |
| ŁAZIENKA      | 4.90 m <sup>2</sup>  |
| KORYTARZ      | 5.60 m <sup>2</sup>  |

|   |                      |
|---|----------------------|
| Powierzchnia użytkowa   | 44.41 m <sup>2</sup> |
| <div></div> Powierzchnia zajęta przez elementy nadające się do usunięcia lub innej aranżacji, w tym ścianki działowe nie będące elementem konstrukcji i nie zawierające szachtów instalacyjnych | 1.12 m <sup>2</sup>  |
| LOGGIA   | 6.73 m <sup>2</sup>  |

Położenie mieszkania w budynku



Wartość brutto PLN

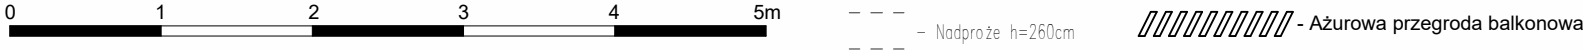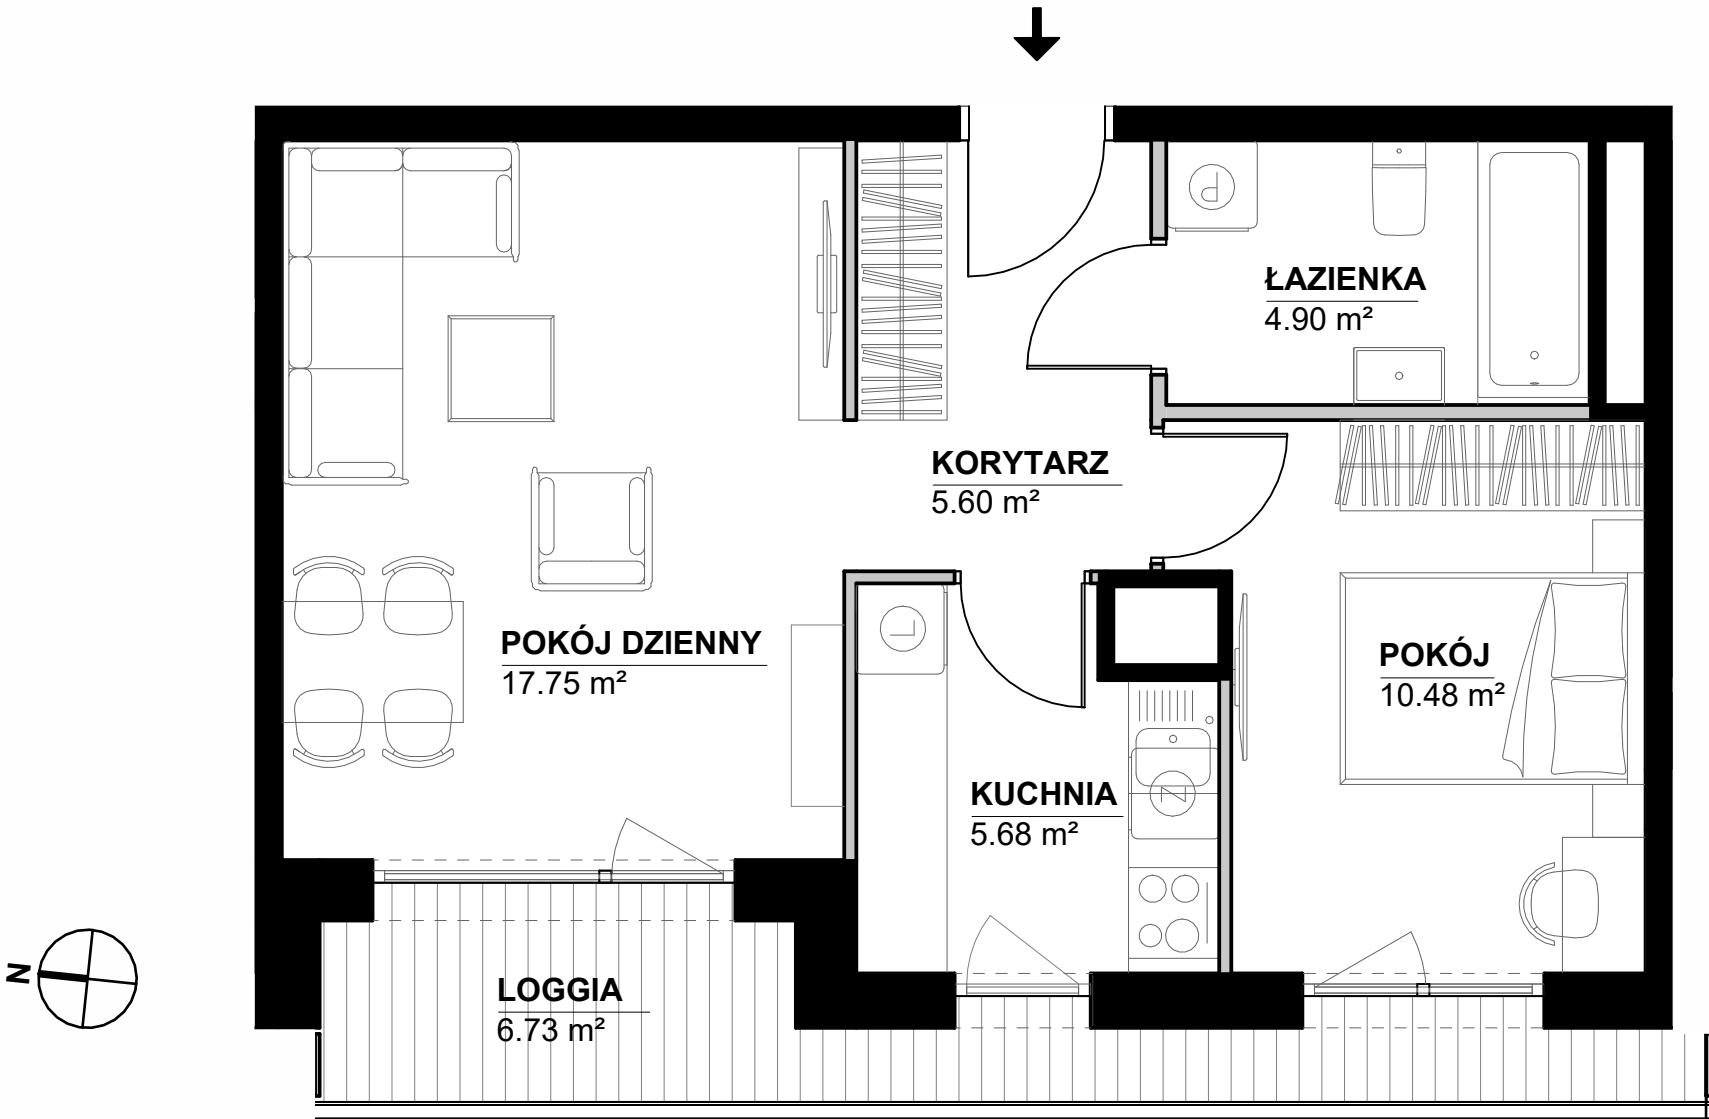

Klauzule prawne:

- Aranżacja lokalu mieszkalnego przedstawiona na rzucie jest przykładowa.
- Powierzchnia użytkowa lokalu określona jest na podstawie Rozporządzenia Ministra Rozwoju z dnia 11 września 2020 r. w sprawie szczegółowego zakresu i formy projektu budowlanego oraz uwzględnieniu treści Polskiej Normy PN-ISO 9836:2022-07.
- Niniejsza karta katalogowa opracowana została na podstawie projektu wykonawczego. W toku dalszego projektowania, budowy oraz zmian lokatorskich, mogą nastąpić zmiany w stosunku do informacji zawartych na karcie katalogowej, w szczególności w zakresie powierzchni użytkowej, układu pomieszczeń oraz usytuowania lub powierzchni zajętej przez elementy nadające się do usunięcia lub innej aranżacji, takie jak np. ścianki działowe.
- Informacje na karcie nie stanowią oferty handlowej w rozumieniu art. 66 kodeksu cywilnego.

