

Mieszkanie nr 321 pokój, 30.65 m²






ul. Stefana Żeromskiego, Gdynia

Dane lokalu

Lokal nr	Liczba pokoi	Powierzchnia użytkowa
32	1	30.65 m²
Budynek	Klatka	Piętro
1	A	3

Zestawienie powierzchni



POKÓJ Z ANEKSEM KUCHENNYM	23.96 m²
ŁAZIENKA	3.53 m²
KORYTARZ	3.16 m²

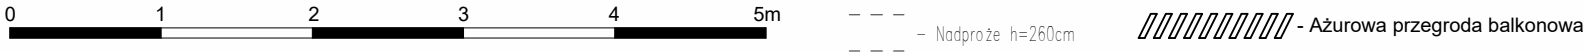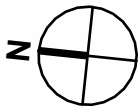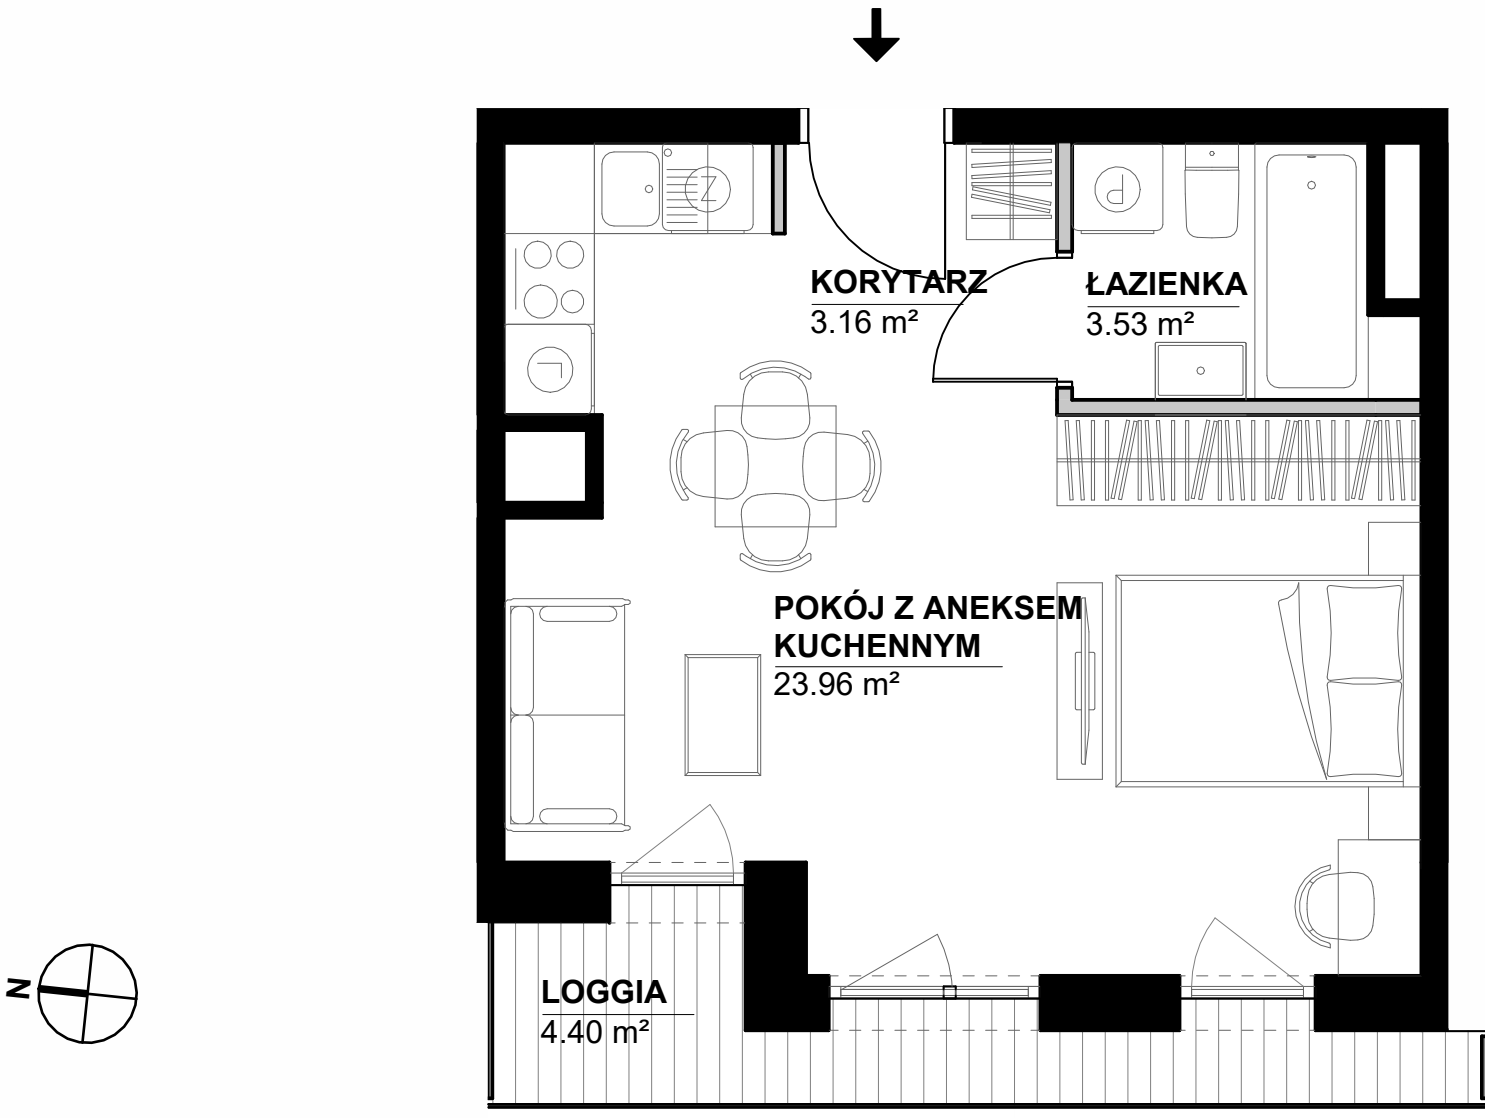

- Klauzule prawne:
- Aranżacja lokalu mieszkalnego przedstawiona na rzucie jest przykładowa.
 - Powierzchnia użytkowa lokalu określona jest na podstawie Rozporządzenia Ministra Rozwoju z dnia 11 września 2020 r. w sprawie szczegółowego zakresu i formy projektu budowlanego oraz uwzględnieniu treści Polskiej Normy PN-ISO 9836:2022-07.
 - Niniejsza karta katalogowa opracowana została na podstawie projektu wykonawczego. W toku dalszego projektowania, budowy oraz zmian lokatorskich, mogą nastąpić zmiany w stosunku do informacji zawartych na karcie katalogowej, w szczególności w zakresie powierzchni użytkowej, układu pomieszczeń oraz usytuowania lub powierzchni zajętej przez elementy nadające się do usunięcia lub innej aranżacji, takie jak np. ścianki działowe.
 - Informacje na karcie nie stanowią oferty handlowej w rozumieniu art. 66 kodeksu cywilnego.

Powierzchnia użytkowa	30.65 m²
Powierzchnia zajęta przez elementy nadające się do usunięcia lub innej aranżacji, w tym ścianki działowe nie będące elementem konstrukcji i nie zawierające szachtów instalacyjnych	0.44 m²
LOGGIA	4.40 m²

Położenie mieszkania w budynku

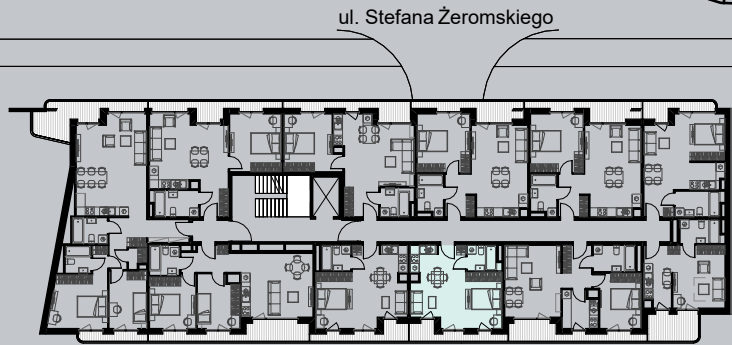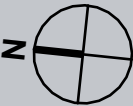

Wartość brutto PLN	
--------------------	--

