

Mieszkanie nr 362 pokoje, 45.52 m²




ul. Stefana Żeromskiego, Gdynia

Dane lokalu

Lokal nr	Liczba pokoi	Powierzchnia użytkowa
36	2	45.52 m ²
Budynek	Klatka	Piętro
1	A	3

Zestawienie powierzchni

POKÓJ Z ANEKSEM KUCHENNYM	23.66 m ²
POKÓJ	13.10 m ²
ŁAZIENKA	5.39 m ²
KORYTARZ	3.37 m ²

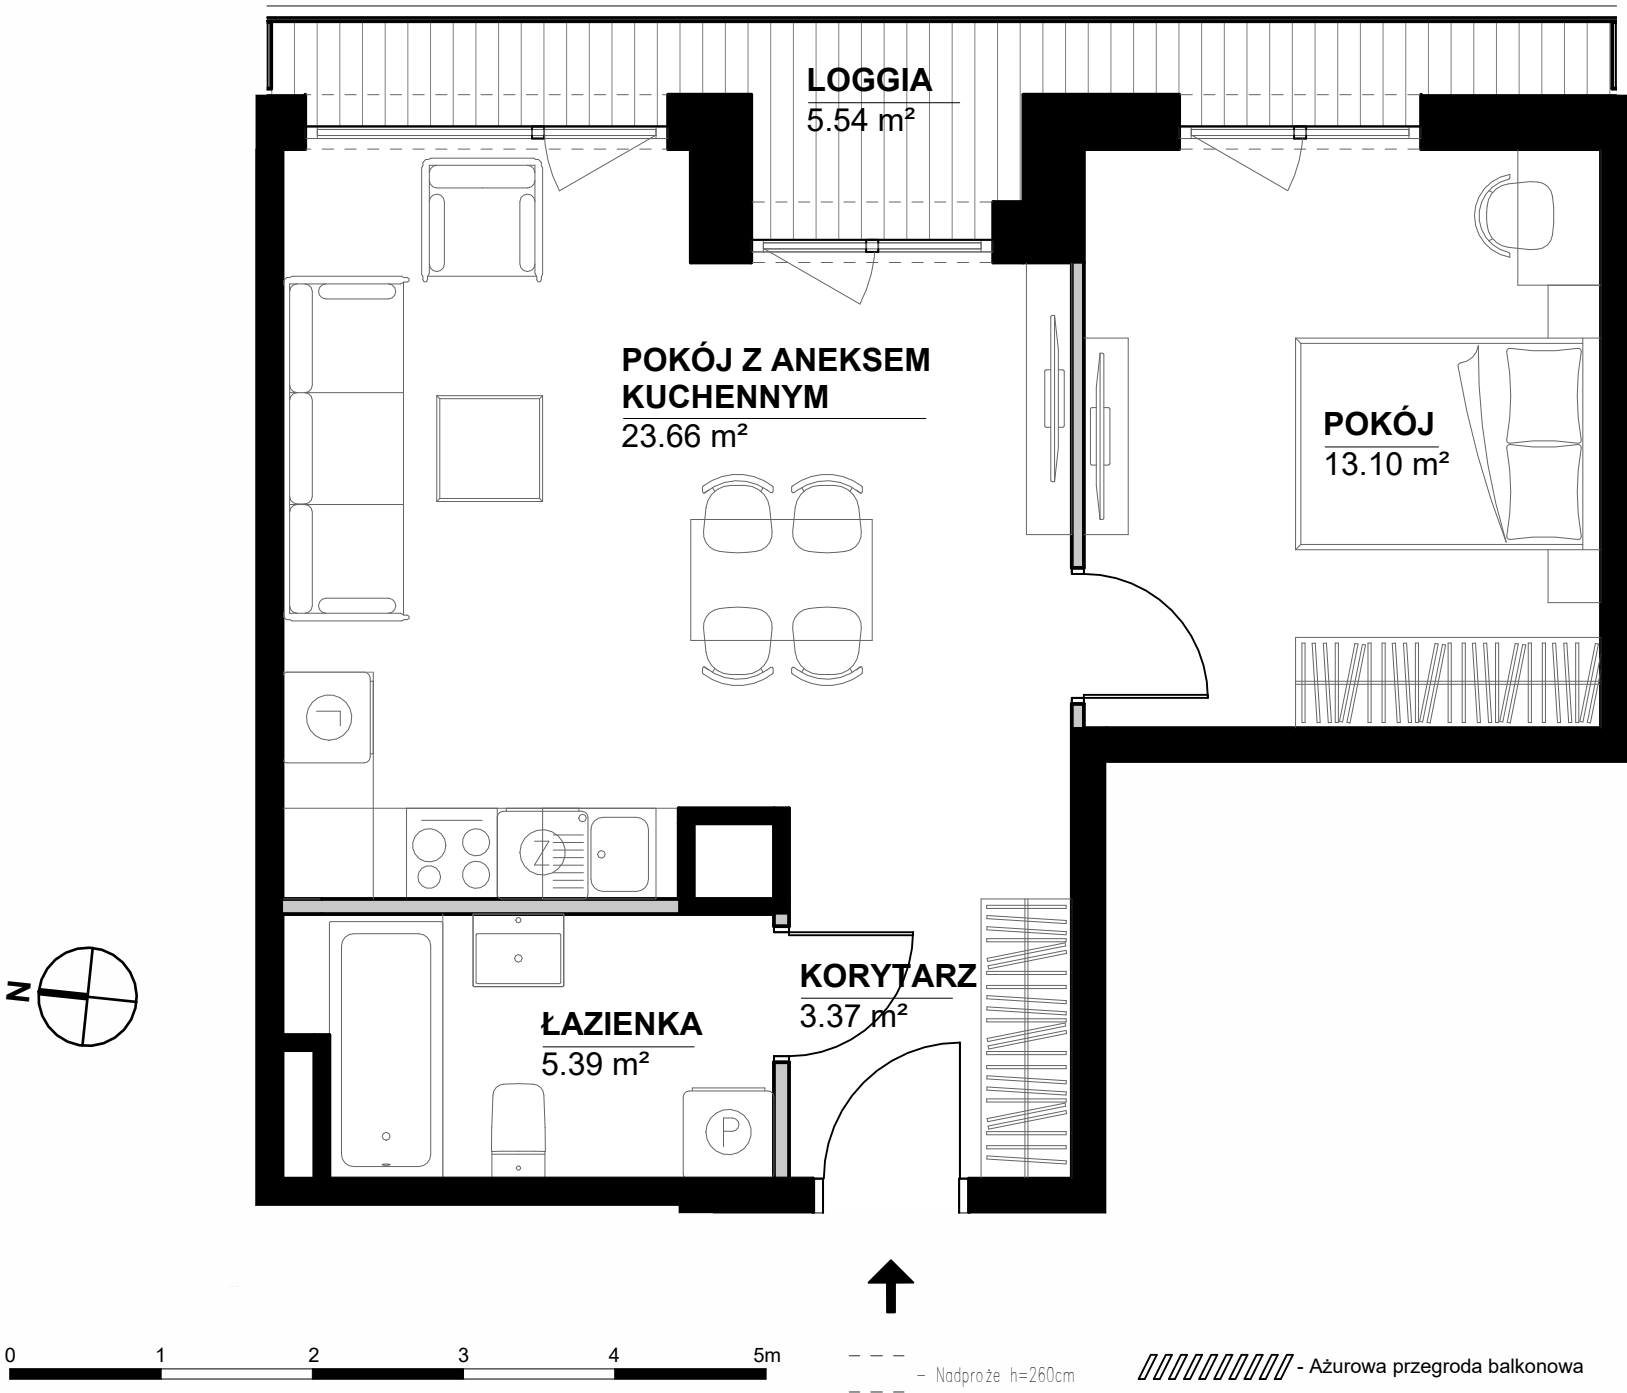

Powierzchnia użytkowa45.52 m²

Powierzchnia zajęta przez elementy nadające się do usunięcia lub innej aranżacji, w tym ścianki działowe nie będące elementem konstrukcji i nie zawierające szachtów instalacyjnych0.68 m²

LOGGIA5.54 m²

Położenie mieszkania w budynku



Wartość brutto PLN

Klauzule prawne:

- Aranżacja lokalu mieszkalnego przedstawiona na rzucie jest przykładowa.
- Powierzchnia użytkowa lokalu określona jest na podstawie Rozporządzenia Ministra Rozwoju z dnia 11 września 2020 r. w sprawie szczegółowego zakresu i formy projektu budowlanego oraz uwzględnieniu treści Polskiej Normy PN-ISO 9836:2022-07.
- Niniejsza karta katalogowa opracowana została na podstawie projektu wykonawczego. W toku dalszego projektowania, budowy oraz zmian lokatorskich, mogą nastąpić zmiany w stosunku do informacji zawartych na karcie katalogowej, w szczególności w zakresie powierzchni użytkowej, układu pomieszczeń oraz usytuowania lub powierzchni zajętej przez elementy nadające się do usunięcia lub innej aranżacji, takie jak np. ścianki działowe.
- Informacje na karcie nie stanowią oferty handlowej w rozumieniu art. 66 kodeksu cywilnego.

