

Mieszkanie nr 382 pokoje, 45.22 m²



ul. Stefana Żeromskiego, Gdynia

Dane lokalu


Lokal nr	Liczba pokoi	Powierzchnia użytkowa
38	2	45.22 m ²
Budynek	Klatka	Piętro
1	A	4

Zestawienie powierzchni


POKÓJ Z ANEKSEM KUCHENNYM	22.22 m ²
POKÓJ	13.65 m ²
ŁAZIENKA	4.54 m ²
KORYTARZ	4.81 m ²

Powierzchnia użytkowa	45.22 m ²
Powierzchnia zajęta przez elementy nadające się do usunięcia lub innej aranżacji, w tym ścianki działowe nie będące elementem konstrukcji i nie zawierające szachtów instalacyjnych	1.03 m ²
LOGGIA	5.84 m ²

Położenie mieszkania w budynku

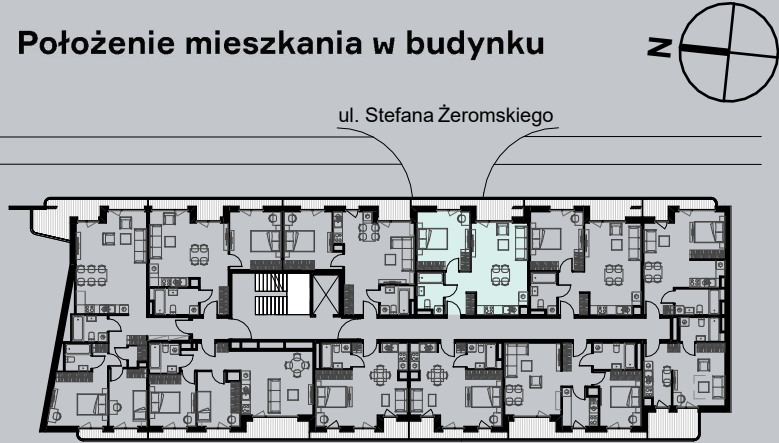

Wartość brutto PLN

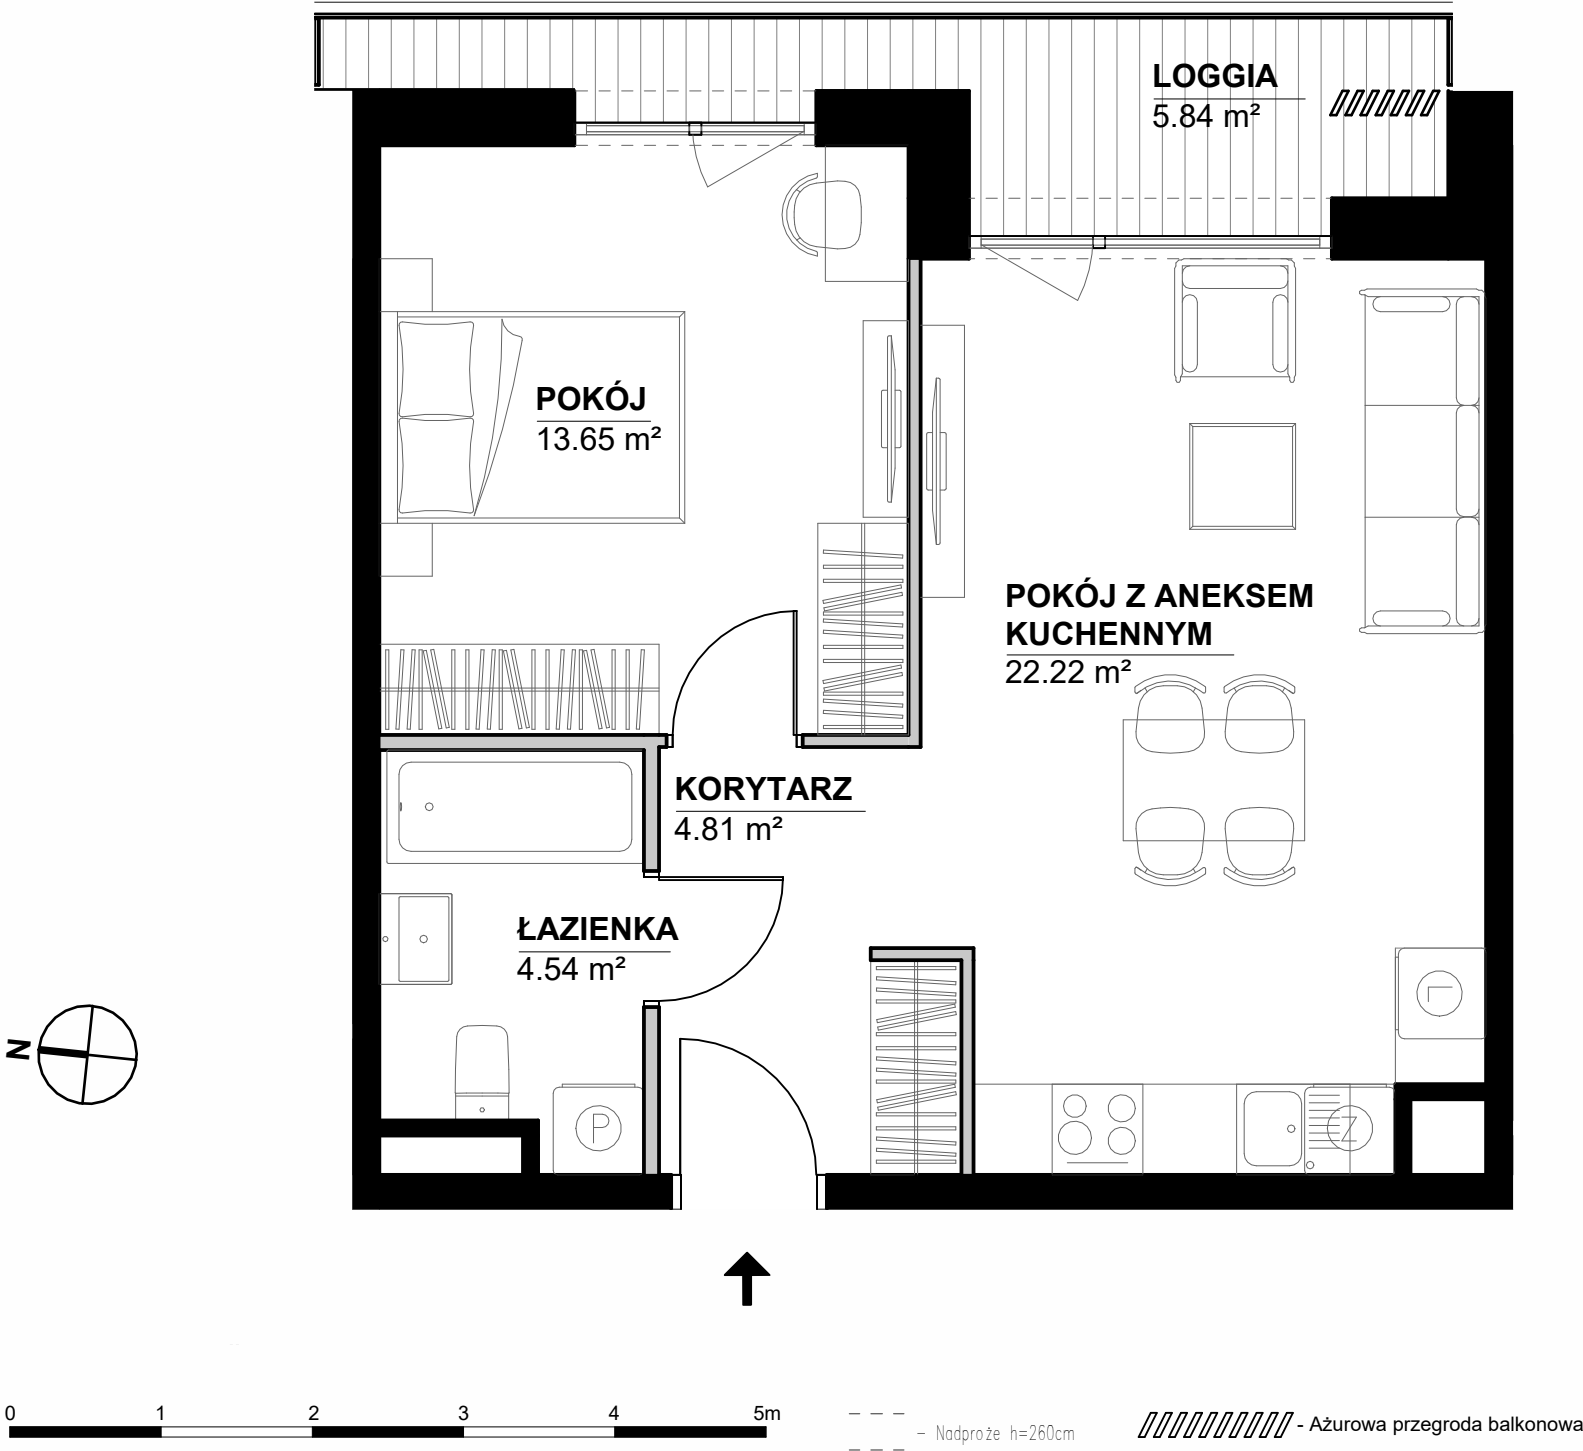

Klauzule prawne:

- Aranżacja lokalu mieszkalnego przedstawiona na rzucie jest przykładowa.
- Powierzchnia użytkowa lokalu określona jest na podstawie Rozporządzenia Ministra Rozwoju z dnia 11 września 2020 r. w sprawie szczegółowego zakresu i formy projektu budowlanego oraz uwzględnieniu treści Polskiej Normy PN-ISO 9836:2022-07.
- Niniejsza karta katalogowa opracowana została na podstawie projektu wykonawczego. W toku dalszego projektowania, budowy oraz zmian lokatorskich, mogą nastąpić zmiany w stosunku do informacji zawartych na karcie katalogowej, w szczególności w zakresie powierzchni użytkowej, układu pomieszczeń oraz usytuowania lub powierzchni zajętej przez elementy nadające się do usunięcia lub innej aranżacji, takie jak np. ścianki działowe.
- Informacje na karcie nie stanowią oferty handlowej w rozumieniu art. 66 kodeksu cywilnego.



spravia